


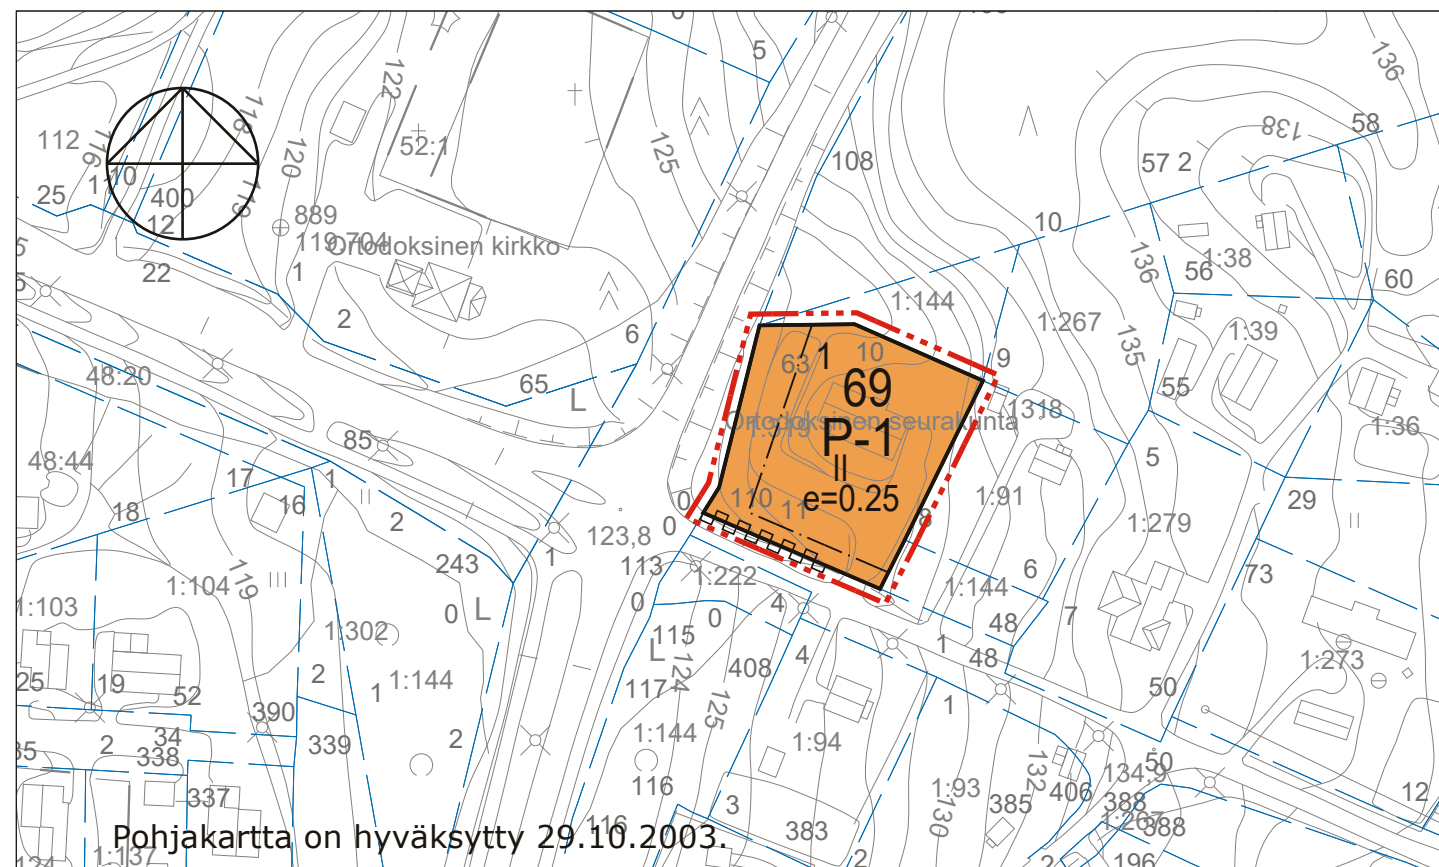

ASEMAKAAVAMERKINNÄT JA -MÄÄRÄYKSET:



Palvelurakennusten korttelialue.
Alueelle saa sijoittaa majoitus- ja pitopalvelutoimintaa sekä toimintaa tukevia palveluita.



3 m kaava-alueen rajan ulkopuolella oleva viiva.



Korttelin, korttelinosan ja alueen raja.



Osa-alueen raja.

69

Korttelin numero.

1

Ohjeellisen tontin/rakennuspaikan numero.

II

Roomalainen numero osoittaa rakennusten, rakennuksen tai sen osan suurimman sallitun kerrosluvun.

e=0.25

Tehokkuusluku eli kerrosalan suhde tontin/rakennuspaikan pinta-alaan.



Katualueen rajan osa, jonka kohdalta ei saa järjestää ajoneuvoliittymää.

PIELAVEDEN KUNTA

KIRKONKYLÄN ASEMAKAAVAN MUUTOS KORTELISSA 69

Asemakaavan muutos koskee korttelia 69(osa).

Asemakaavan muutoksella muodostuu kortteli 69(osa).

Kuopiossa 10. joulukuuta 2021

Timo Leskinen
Di

Lilian Savolainen
Arkkitehti, suunnittelija

Kunnanvaltuusto on kokouksessaan 7.2.2022 5 §:n kohdalla hyväksynyt tämän asemakaavan.

Pielavedellä . .2022

PIELAVEDEN KUNTA Kirkonkylän asemakaavan muutos korttelissa 69	Nähtävillä 17.2. - 19.3.2021 (luonnos) 5.5. - 4.6.2021 (ehdotus) 29.9. - 29.10.2021 (ehdotus II) Valtuusto 7.2.2022 § 5
 FCG Finnish Consulting Group Oy Mikrokatu 1, PL 1199, 70211 Kuopio Puh. 0104090 www.fcg.fi	Suunnitteluala, työnnumero ja piirustuksen numero 1:2000 YKS P42385 901 Tiedosto Q:\Kuo\P423\P42385_Pielavesi_asemakaavan_muutos\ TIEDOSTO \C_suunnittelu\C2_tyo\kuvat\ Pielavesi_kort69_AK muutos_tm35_ehd.dwg
Päiväys 10.12.2021 Pääsuunn. Timo Leskinen Hyv.	Suunn./Piirt. Lilian Savolainen/Lilian Savolainen Tarkastaja Yhteyshenkilö Timo Leskinen A S