


PIELAVEDEN KUNTA KORTTELIN 32 ASEMAKAAVAN MUUTOS

Asemakaavan muutos koskee korttelia 32 (osa).

Asemakaavan muutoksella muodostuu kortteli 32 (osa).

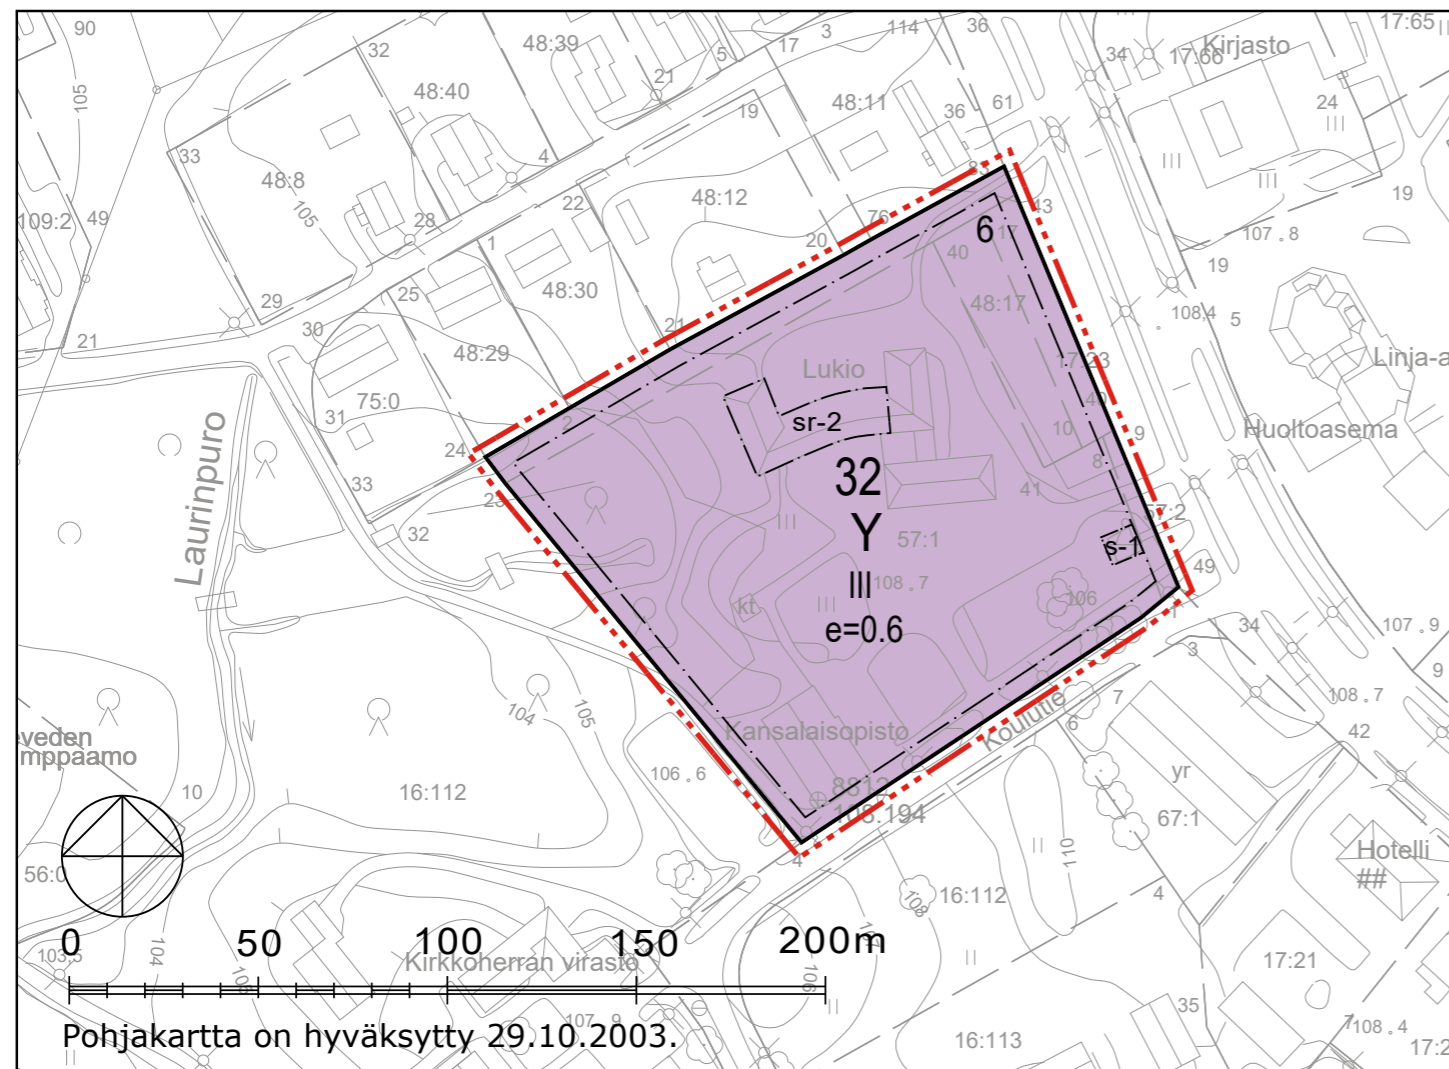

Pohjakartta on hyväksytty 29.10.2003.

ASEMAKAAVAMERKINNÄT JA -MÄÄRÄYKSET:

	Yleisten rakennusten korttelialue.
	3 m kaava-alueen rajan ulkopuolella oleva viiva.
	Korttelin, korttelinosan ja alueen raja.
	Osa-alueen raja.
32	Korttelin numero.
6	Ohjeellisen tontin/rakennuspaikan numero.
III	Roomalainen numero osoittaa rakennusten, rakennuksen tai sen osan suurimman sallitun kerrosluvun.
e=0.6	Tehokkuusluku eli kerrosalan suhde tontin/rakennuspaikan pinta-alaan.
	Alueen osa, jolle saa sijoittaa muistomerkin.
	Suojeltava rakennus. Historiallisesti arvokas rakennus jota ei saa purkaa ja jonka ominaispiirteet tulee korjaus- ja muutostöissä säilyttää. Rakennuksessa tehtävistä muutoksista on varattava museoviranomaisille lausunto mahdollisuus.

Kuopiossa 3. tammikuuta 2024

Timo Leskinen
Di

Lilian Savolainen
Arkkitehti, suunnittelija

Kunnanvaltuusto on kokouksessaan __.__.202__ §:n kohdalla hyväksynyt tämän asemakaavan.

Pielavedellä __.__.202__.

PIELAVEDEN KUNTA Korttelin 32 asemakaavan muutos	Nähtävillä (luonnos) (ehdotus)
	Valtuusto
	Suunnittelu- ja työn numero ja piirustuksen numero 1:2000
FCG Finnish Consulting Group Oy Mikrokatu 1, PL 1199, 70211 Kuopio Puh. 0104090 www.fcg.fi	YKS P50405 901
	Tiedosto \\fsg.fi\common\Projects\Kuo\P504\P50405_Lukion_AKn_muutos\C-suunnittelu\C2_tyo\Kuvat TIEDOSTO Pielavesi_kort32_AKM_tm35.dwg
Päiväys 3.1.2024 Pääsuunn. Timo Leskinen Hyv.	Suunn./Piirt. Lilian Savolainen/Lilian Savolainen Tarkastaja Yhteyshenkilö Timo Leskinen
	A S