

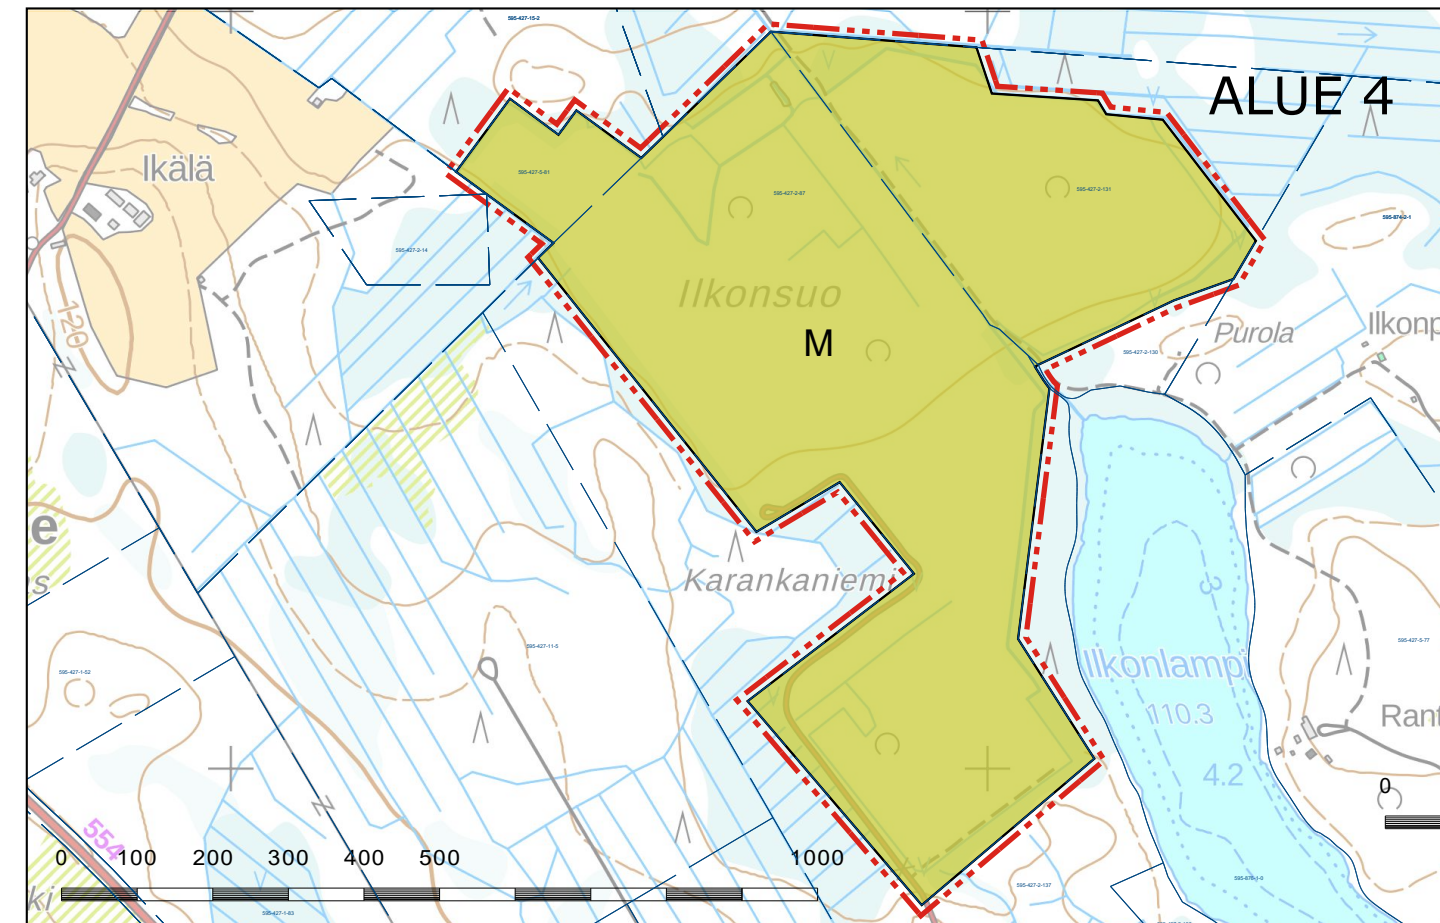



PIELAVESIJÄRVEN RANTAOSAYLEISKAAVAN MUUTOS, HIRSIKANGAS

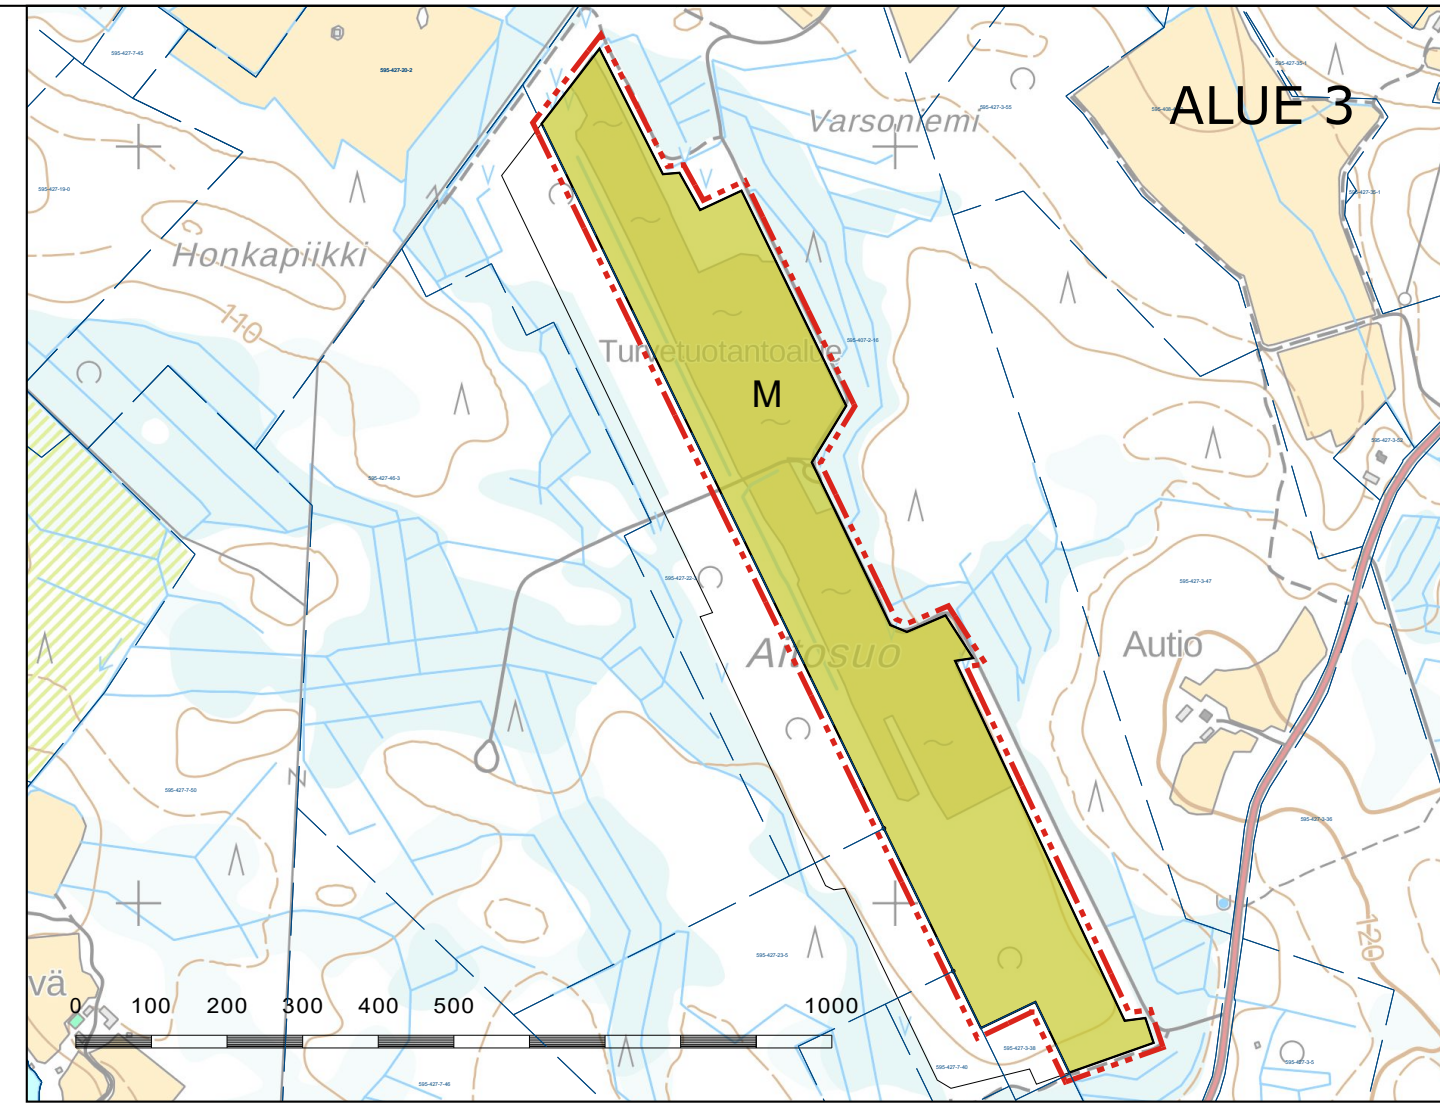


NILAKAN JA KUNNAN ETELÄOSAN RANTAOSAYLEISKAAVAN MUUTOS
KEMILÄNNIEMI JA POISTUNEET TURVETUOTANTOALUEET, ALUEET 3 JA 4

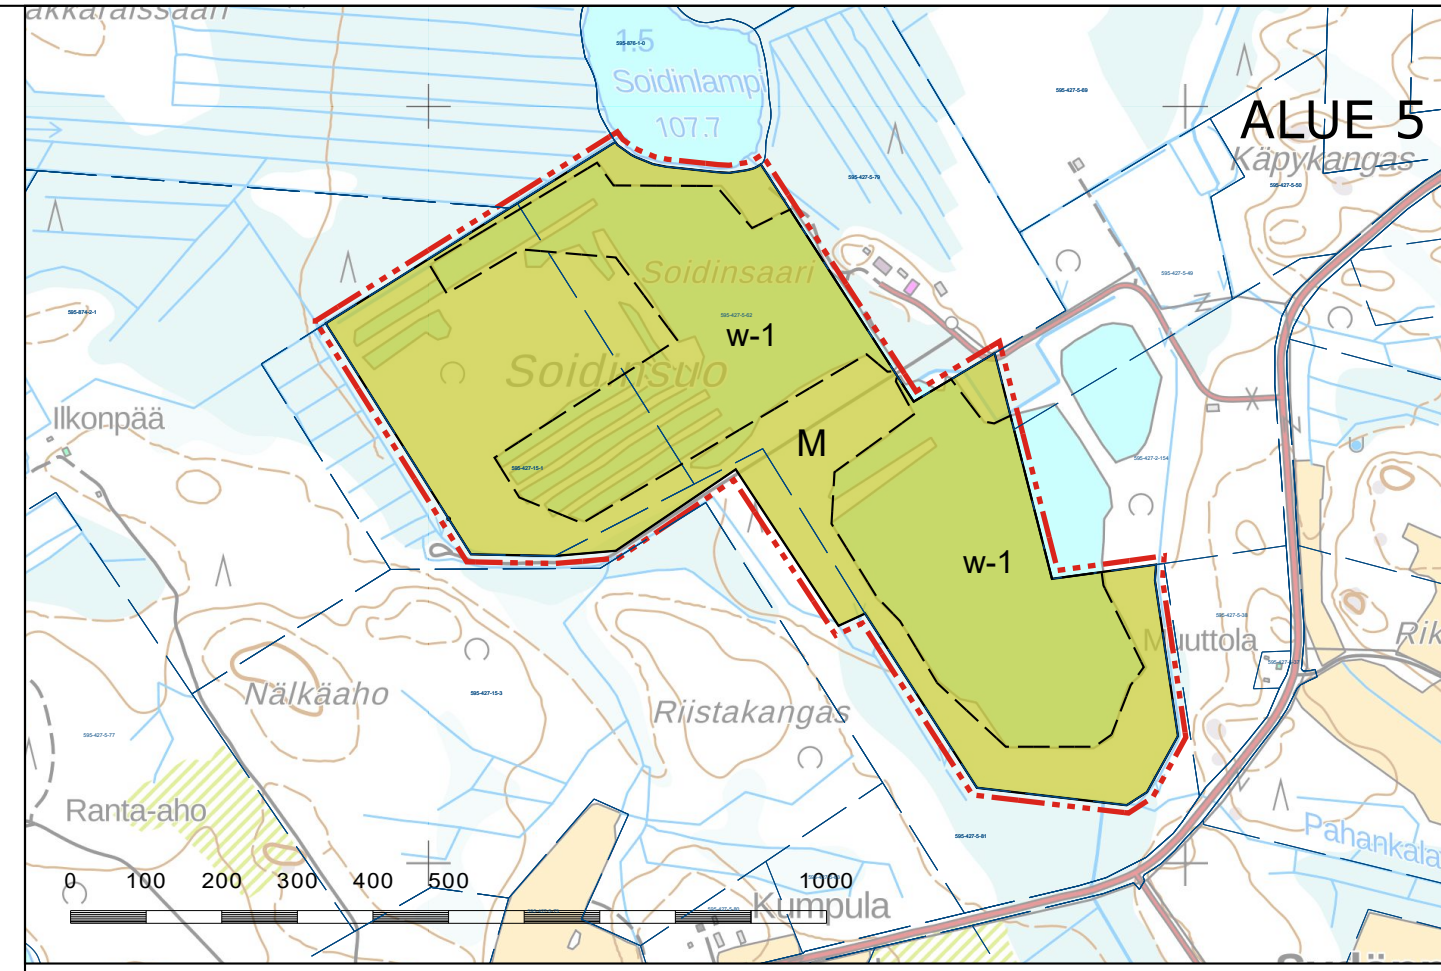


NILAKAN JA KUNNAN ETELÄOSAN RANTAOSAYLEISKAAVAN MUUTOS
KEMILÄNNIEMI JA POISTUNEET TURVETUOTANTOALUEET

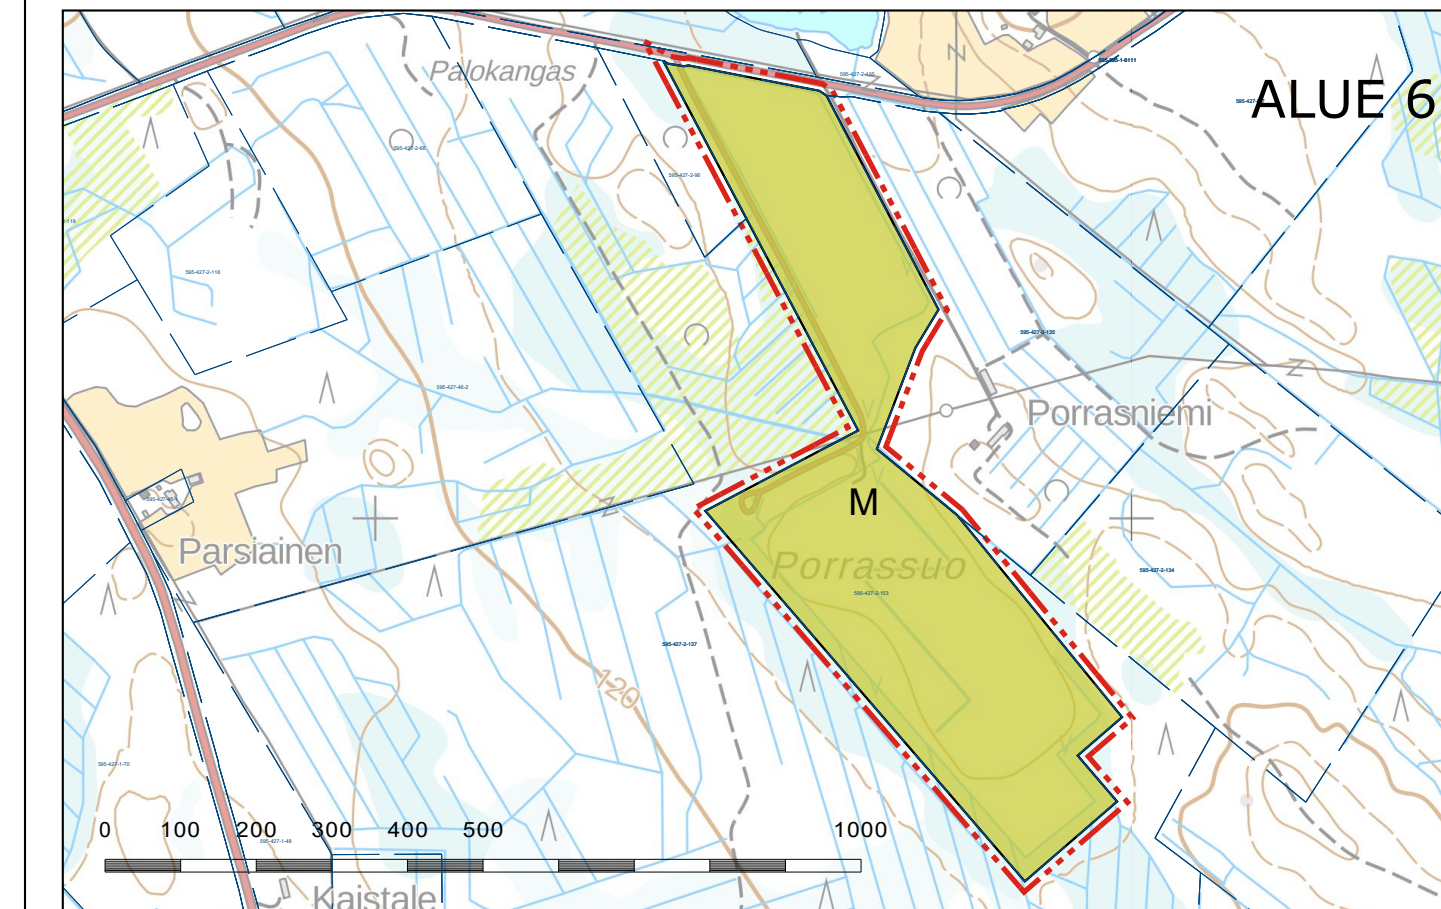

NILAKAN JA KUNNAN ETELÄOSAN RANTAOSAYLEISKAAVAN MUUTOS
KEMILÄNNIEMI JA POISTUNEET TURVETUOTANTOALUEET

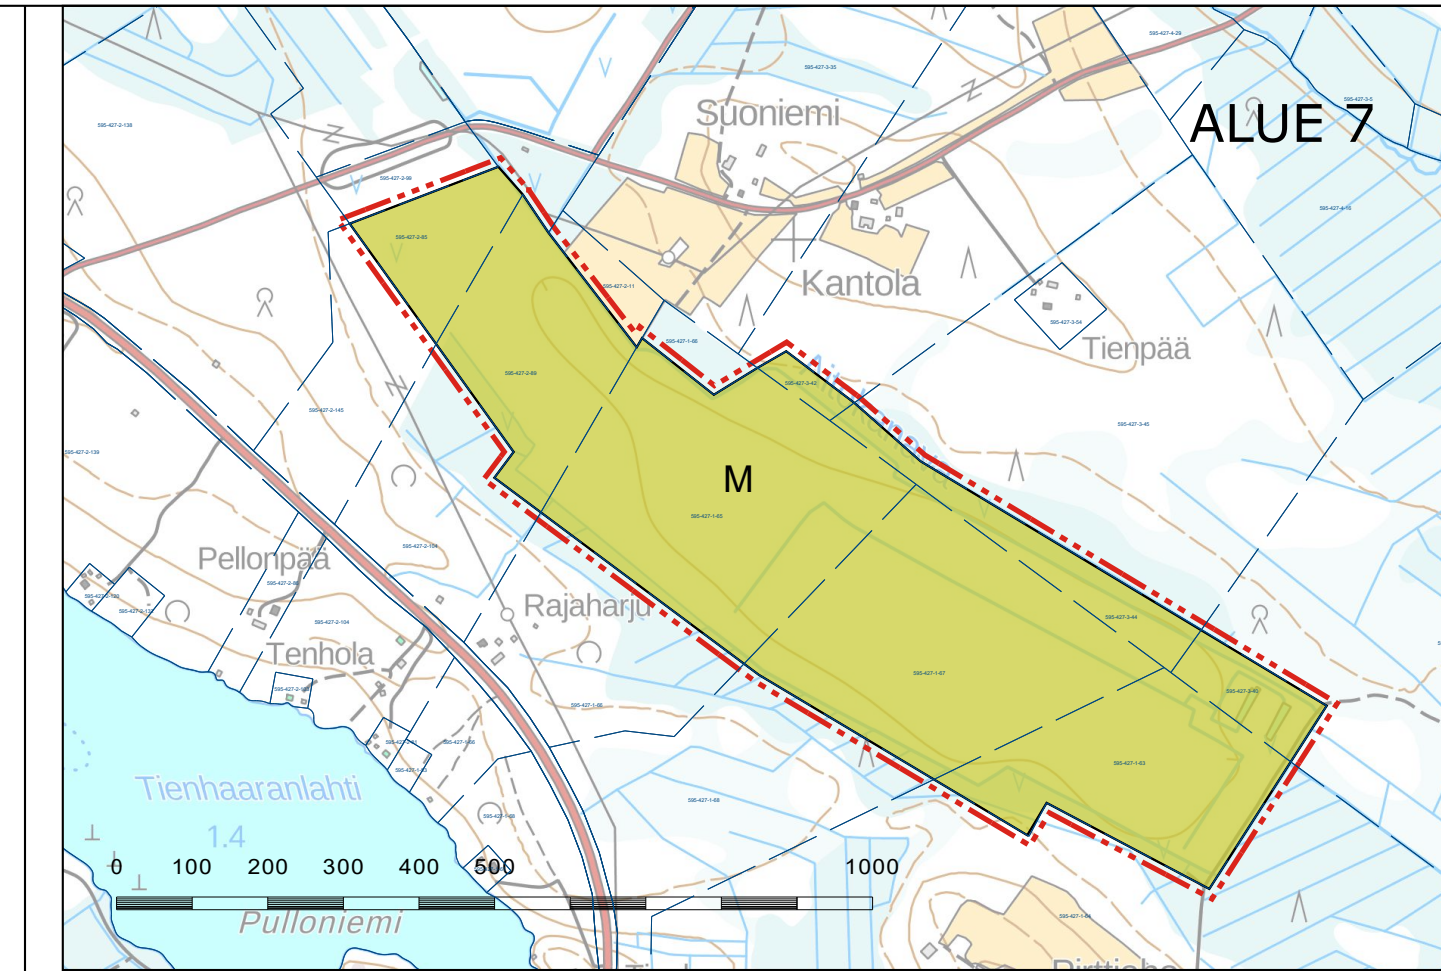

NILAKAN JA KUNNAN ETELÄOSAN RANTAOSAYLEISKAAVAN MUUTOS
KEMILÄNNIEMI JA POISTUNEET TURVETUOTANTOALUEET

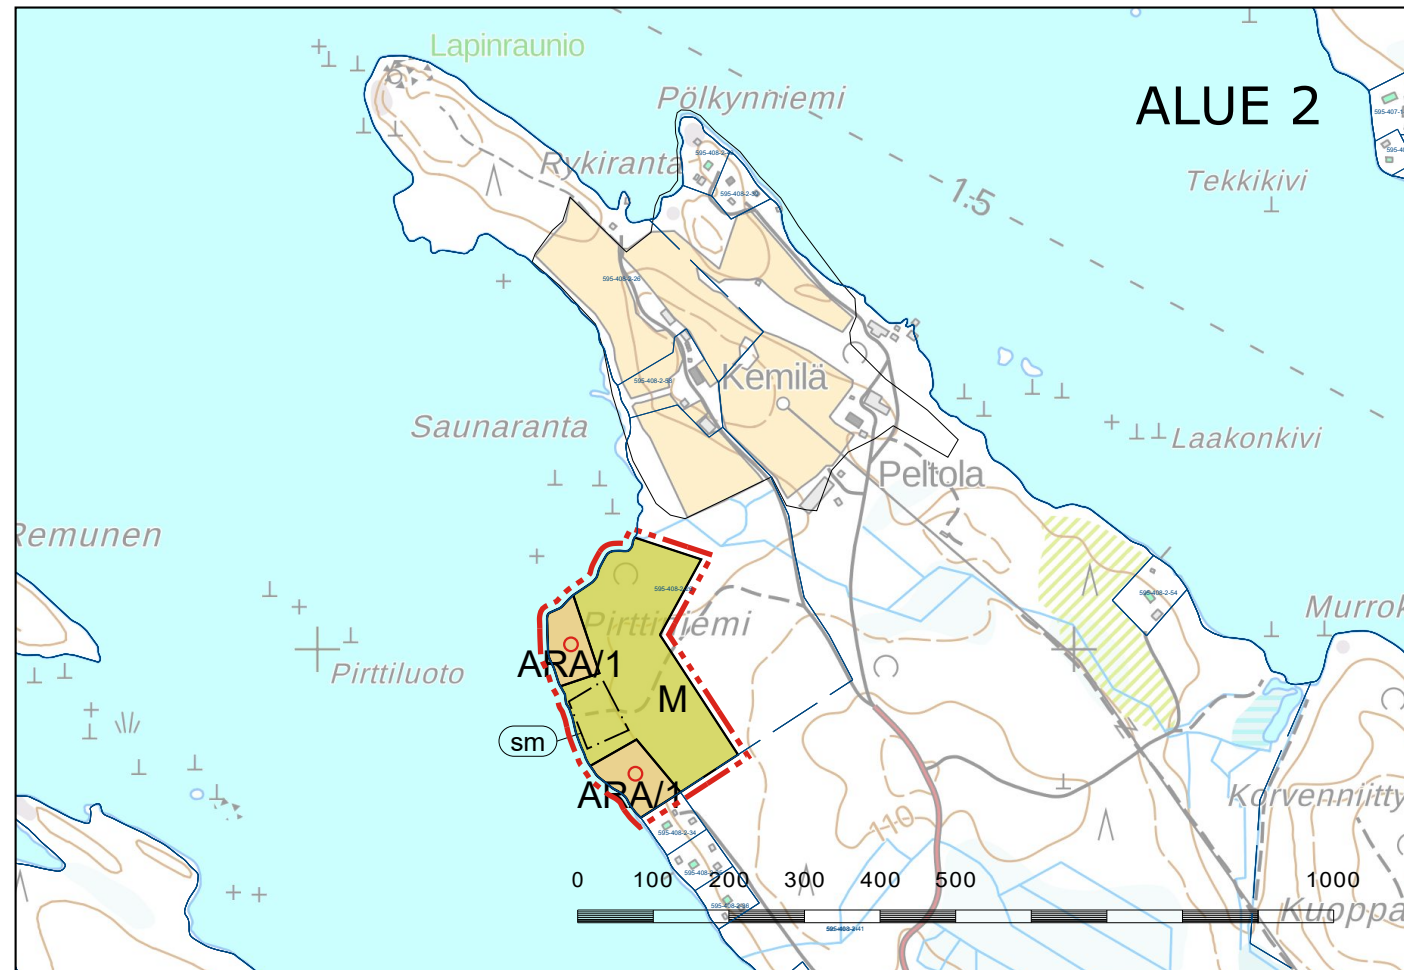

NILAKAN JA KUNNAN ETELÄOSAN RANTAOSAYLEISKAAVAN MUUTOS
KEMILÄNNIEMI JA POISTUNEET TURVETUOTANTOALUEET

Kuopiossa 2.3.2023



Timo Leskinen
DI

Pielaveden kunnanvaltuusto on 29.5.2023 29 §:n kohdalla hyväksynyt tämän rantaosayleiskaavan.

Pielavedellä 10 päivänä heinä kuuta 2023.

<p>PIELAVEDEN KUNTA PIELAVESIJÄRVEN RANTAOSAYLEISKAAVAN MUUTOS HIRSIKANGAS NILAKAN JA KUNNAN ETELÄOSAN RANTAOSAYLEISKAAVAN MUUTOS, KEMILÄNNIEMI JA POISTUNEET TURVETUOTANTOALUEET</p>	<p>Nähtävillä 10.8. - 9.9.2022 (luonnos) 4.1. - 2.2.2023 (ehdotus)</p> <p>Valtuusto 29.5.2023 § 29</p> <p>Suunnittelu, työnnumero ja piirustuksen numero 1:10 000</p> <p>YKS P45151 901</p> <p>Tiedosto Q:\Kuo\P451\P45151_Nilakan_ ja_kunnan_etelaosan_yk1C_suunnittelu\C2_tyo\kuvat TIEDOSTO Pielavesijärven_royk_Nilakan_ ja_Kunnan_etelaosan_royk_muutos.dwg</p> <p>Suunn./Piirt. /Lilian Savolainen Tarkastaja Yhteyshenkilö Timo Leskinen</p>
<p>Päiväys 2.3.2023 Pääsuunn. TIMO LESKINEN, DI Hyv. TIMO LESKINEN, DI</p>	<p>A S</p>