


PIELAVEDEN KUNTA


KORTTELIN 32 ASEMAKAAVAN MUUTOS

Asemakaavan muutos koskee korttelia 32 (osa).


Asemakaavan muutoksella muodostuu kortteli 32 (osa).

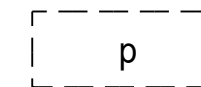

Ohjeellinen pysäköimispaikka.

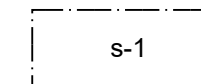

Alueen osa, jolle saa sijoittaa muistomerkin.

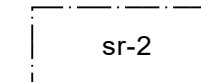

Suojeltava rakennus.
Historiallisesti arvokas rakennus jota ei saa purkaa ja jonka ominaispiirteet tulee korjaus- ja muutostöissä säilyttää. Rakennuksessa tehtävistä muutoksista on varattava museoviranomaisille lausunto mahdollisuus.


Kuopiossa 18. maaliskuuta 2024

Timo Leskinen
Di


Lilian Savolainen
Arkkitehti, suunnittelija

Kunnanvaltuusto on kokouksessaan __.__.202__ §:n kohdalla hyväksynyt tämän asemakaavan.

Pielavedellä __.__.202__.

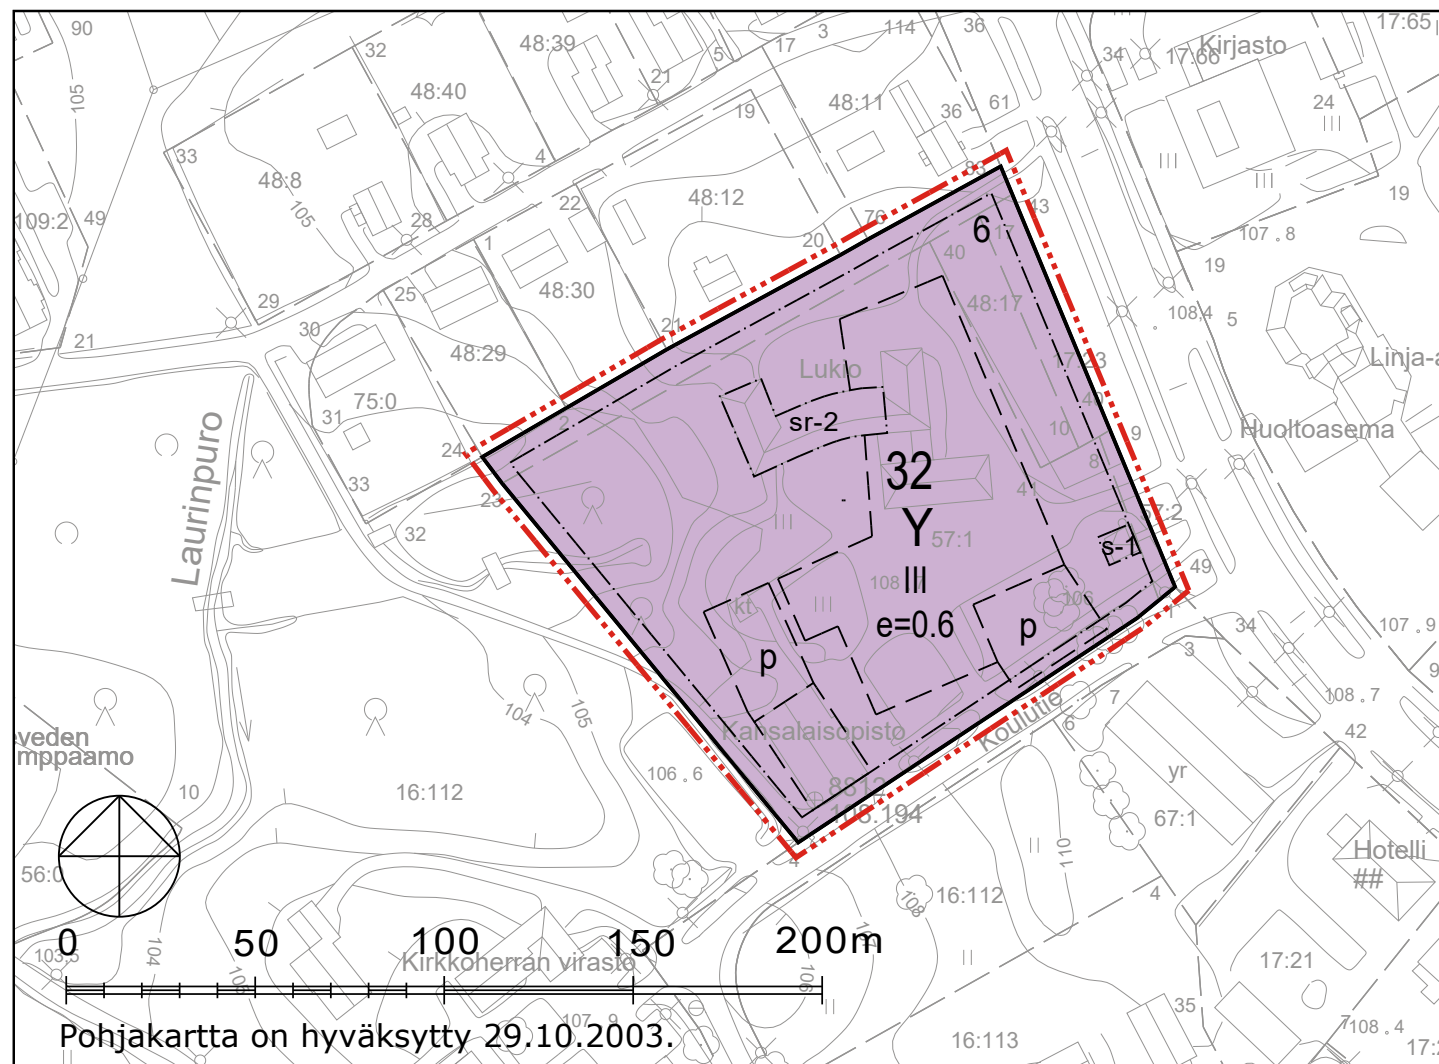

ASEMAKAAVAMERKINNÄT JA -MÄÄRÄYKSET:

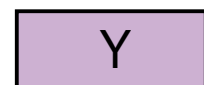


Yleisten rakennusten korttelialue.




3 m kaava-alueen rajan ulkopuolella oleva viiva.



Korttelin, korttelinosan ja alueen raja.

 

Osa-alueen raja.

 

Ohjeellinen alueen tai osa-alueen raja.

32

Korttelin numero.

6

Ohjeellisen tontin/rakennuspaikan numero.

III


Roomalainen numero osoittaa rakennusten, rakennuksen tai sen osan suurimman sallitun kerrosluvun.

e=0.6

Tehokkuusluku eli kerrosalan suhde tontin/rakennuspaikan pinta-alaan.



Rakennusala.

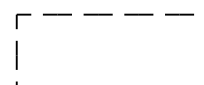

Ohjeellinen rakennusala.

PIELAVEDEN KUNTA Korttelin 32 asemakaavan muutos	Nähtävillä 24.1. - 25.2.2024 (luonnos) (ehdotus)
	Valtuusto
FCG Finnish Consulting Group Oy Mikrokatu 1, PL 1199, 70211 Kuopio Puh. 0104090 www.fcg.fi	Suunnittelu- ja työn numero ja piirustuksen numero 1:2000
	YKS P50405 901
	Tiedosto \\fsg.fi\common\Projects\Kuo\P504\P50405_Lukion_AKn_muutos\C-suunnittelu\C2_tyo\Kuvat TIEDOSTO Pielavesi_kort32_AKM_tm35_ ehd.dwg
Päiväys 18.3.2024 Pääsuunn. Timo Leskinen Hyv.	Suunn./Piirt. Lilian Savolainen/Lilian Savolainen Tarkastaja Yhteyshenkilö Timo Leskinen
	A S