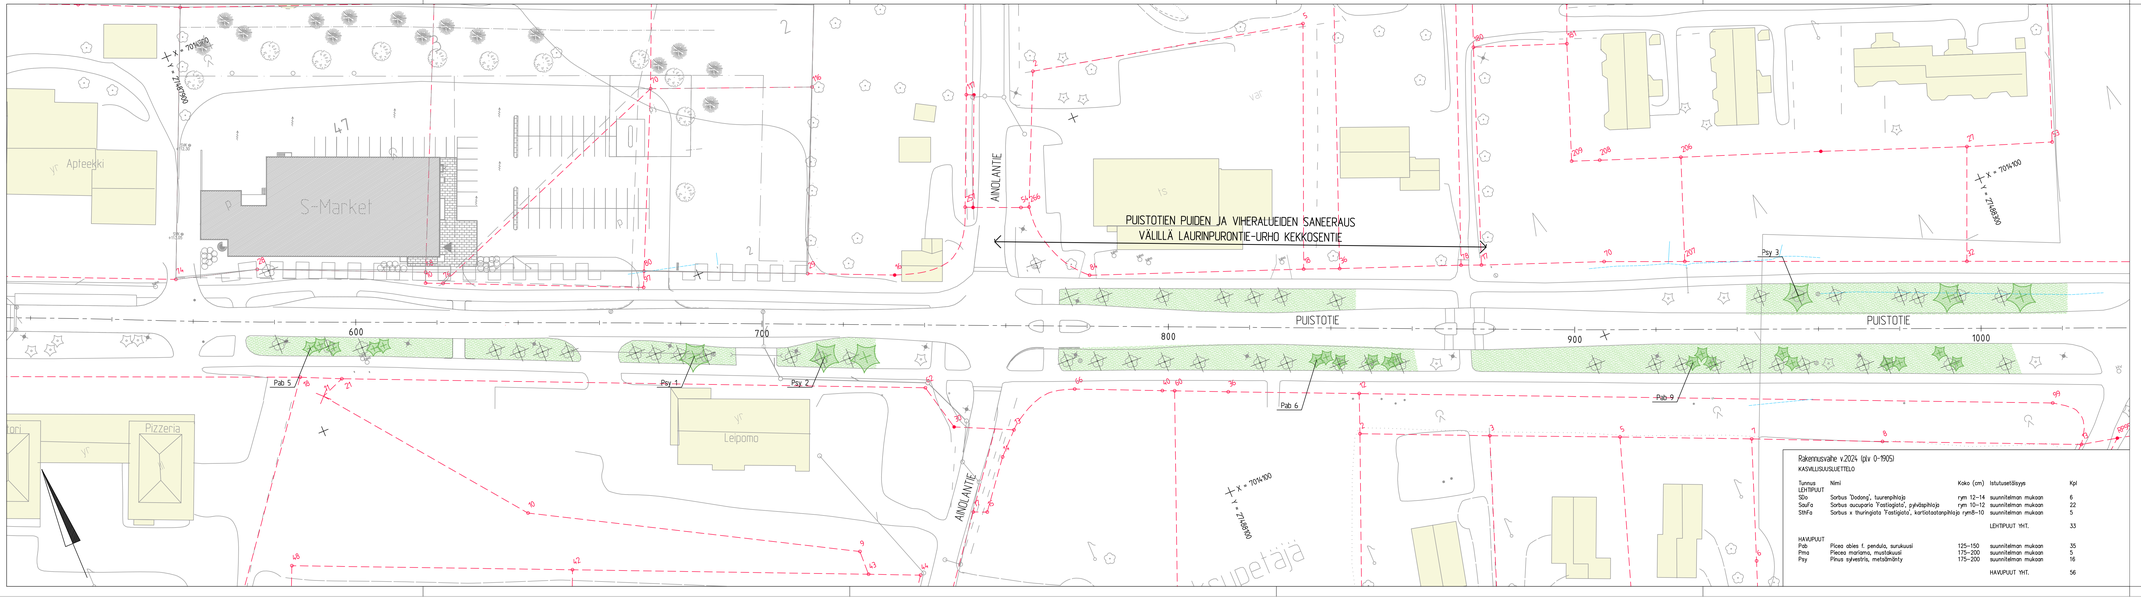

MERKINNÄT

120	Mittalinja paalutus paalulukema
	Tontin raja
8:136	Tontin nunero
	Säilytettava lehtipuu
	Säilytettava havupuu
	Poistettava lehtipuu
	Poistettava havupuu
	Istutettava lehtipuu
	Istutettava havupuu
Pab 3	Istutettavan puun tunnus ja kappalemäärä
	Nurmi A3, (ks. työselostus, poistettavien puiden alueilla vahingoittuneen nurmialueen ennallistaminen)

Korkeusjärjestelmä N2000. Koordinaattijärjestelmä ETRS-GK27

Kaupungrossa/Kylä	Kartlet/Tila	Tontin/mo	Virunmaalen merkintäja
Rakennusten nunero/Rakennusten nunerot/Rakennustunnus/Rakennustunnukset			

Rakennuskohdeyyde	Pinustusjä	Juksnro
SANEERAUS	KATUVIHER	
Rakennuskohde	Pinustuksen sisältö	Mittakaavi
PIELAVEDEN KUNTA	ASEMAPIIRUSTUS	1:500
PUISTOTIEN SANEERAUS	PUISTOTIE PLV. 520-1020	
(välillä Laurinpurontie-Urho Kekkosentie)		
PIELAVESI		

FCG

Microkatu 1, 70210 Kuopio
Puh. 010 4290, www.fcg.fi

Suunnitelusta, työnunero ja pinustuksen nunero	Muutos
KTL 0556-P36984 202	
Tiedosto	

Päiväys	15.4.2024	Suunn./Pirt.	H.KOIVULA, HORTONOMI
Piätsuunn.	J.JÄÄSKELÄINEN, INS.	Tarkastaja	
Mjk.	T. LESKINEN, DI.	Yhteysherkilä	J.JÄÄSKELÄINEN, INS.

A

S

Rakennusvahe v.2024 (plv 0-1905)

KASVILLISUUSLUETTELO

Tunnus	Nimi	Koko (cm)	Istutusetäisyys	Kpl
LEHTIPUUT				
SDo	Sorbus 'Dodong', tuurenpihlaja	rym 12–14	suunnitelman mukaan	6
SauFo	Sorbus aucuparia 'Fastigiata', pylväspihlaja	rym 10–12	suunnitelman mukaan	22
SthFa	Sorbus x thuringiaca 'Fastigiata', kartiotaatanpihlaja	rym8–10	suunnitelman mukaan	5
			LEHTIPUUT YHT.	33
HAVUPUUT				
Pab	Picea abies f. pendula, surukuusi	125–150	suunnitelman mukaan	35
Pma	Picea mariana, mustakuusi	175–200	suunnitelman mukaan	5
Psy	Pinus sylvestris, metsämänty	175–200	suunnitelman mukaan	16
			HAVUPUUT YHT.	56