


PUISTOTIEN TIELUISKASSA OLEVIEN PUIDEN JA VIHERALUEIDEN SANEERAUS VÄLILLÄ LAURINPURONTIE-URHO KEKKOSENTIE



KATUVIHER-URAKKARAJA v. 2024  
URHO KEKKOSENTIE

**MERKINNÄT**

|  |   |
|--|---|
|  | Mittalinja paalutus paalulukema   |
|  | Tontin raja   |
|  | Tontin numero   |
|  | Avo-oja, suunniteltu  |
|  | Avo-oja, nykyinen. Perättävä ojan korko   |
|  | Säilytettävä lehtipuu ja juurensuojaritilla (istutettu v. 2023)                                       |
|  | Säilytettävä lehtipuu   |
|  | Säilytettävä havupuu  |
|  | Poistettava lehtipuu  |
|  | Istutettava lehtipuu  |
|  | Istutettava havupuu   |
|  | Pab 3 Istutettavan puun tunnus ja kappalemäärä  |
|  | Nurmi A3 (Ks. työselostus, poistettavien puiden alueilla vahingoittuneen nurmialueen ennallistaminen) |

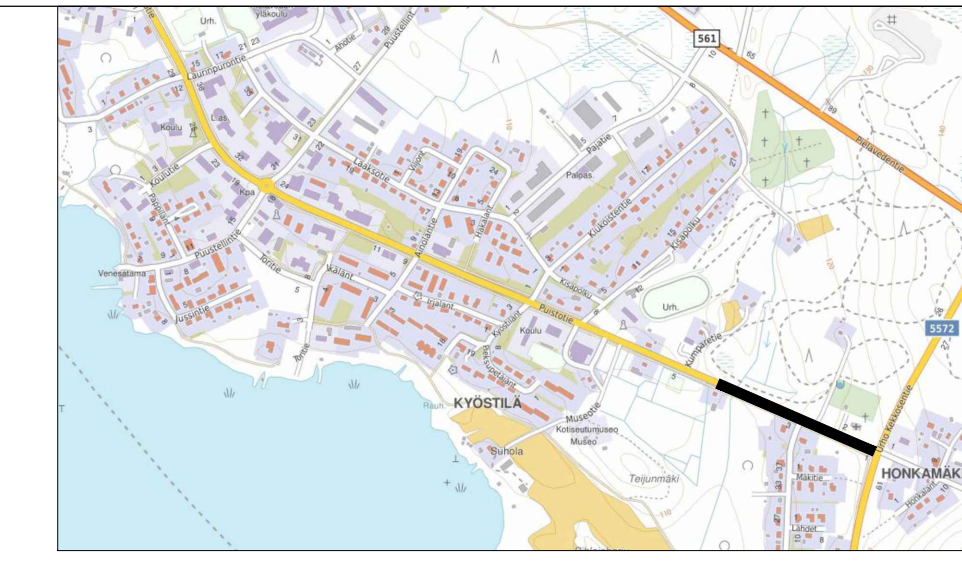

Rakennusvaihe v2024 (plv 0-1905)  
KASVILLISUUSLUETTELO

| Tunnus           | Nimi   | Koko (cm) | Istutusetäisyys     | Kpl |
|------------------|--|-----------|---------------------|-----|
| <b>LEHTIPUUT</b> |  |           |                     |     |
| SDo              | Sorbus 'Dodong', tuorenpilhoja                         | rym 12-14 | suunnitelman mukaan | 6   |
| SauFa            | Sorbus aucuparia 'Fastigiata', pylväspilhoja           | rym 10-12 | suunnitelman mukaan | 22  |
| SthFa            | Sorbus x thuringiata 'Fastigiata', kartiotootanpilhoja | rym 8-10  | suunnitelman mukaan | 5   |
| LEHTIPUUT YHT.   |  |           |                     |     |
| 33               |  |           |                     |     |
| <b>HAVUPUUT</b>  |  |           |                     |     |
| Pab              | Picea abies f. pendula, surukuusi                      | 125-150   | suunnitelman mukaan | 35  |
| Pma              | Picea mariana, mustakuusi                              | 175-200   | suunnitelman mukaan | 5   |
| Psy              | Pinus sylvestris, metsämännity                         | 175-200   | suunnitelman mukaan | 16  |
| HAVUPUUT YHT.    |  |           |                     |     |
| 56               |  |           |                     |     |

Korkeusjärjestelmä N2000. Koordinaattijärjestelmä ETRS-GK27

| Kaupunginosa/Kylä   | Kortteli/Tila | Tontti/rno | Viranomaisten merkintä             |
|---|---------------|------------|------------------------------------|
|   |               |            |                                    |
| Rakennuksen numero/Rakennusten numerot/Rakennustunnus/Rakennustunnukset                                 |               |            | Juoksno                            |
| Rakennuslajimerkintä PERUSPARANNUS  |               |            | KATUVIHER                          |
| Rakennuskohde PUISTOTIEN KUNTA PUISTOTIEN SANEERAUS (välillä Laurinpurontie-Urho Kekkonentie) PIELAVESI |               |            | Mittakaava 1:500                   |
| Pielavesi   |               |            | Muutos                             |
| Suunniteluaika, työnnumero ja piirustuksen numero   |               |            |                                    |
| FCG   |               |            | KTL 0556-P36984 204                |
| Microkatu 1, 02010 Kuopio Puh. 010 4090, www.fcg.fi   |               |            | Tiedosto                           |
| Päiväys 15.4.2024   |               |            | Suunn./Piirt. H.KOIVULA, HORTONOMI |
| Pääsuunn. J.JÄÄSKELÄINEN, INS.  |               |            | Tarkastaja                         |
| Hyv. T. LESKINEN, DI.   |               |            | Yhteyshenkilö J.JÄÄSKELÄINEN, INS. |
|   |               |            | A                                  |
|   |               |            | S                                  |