



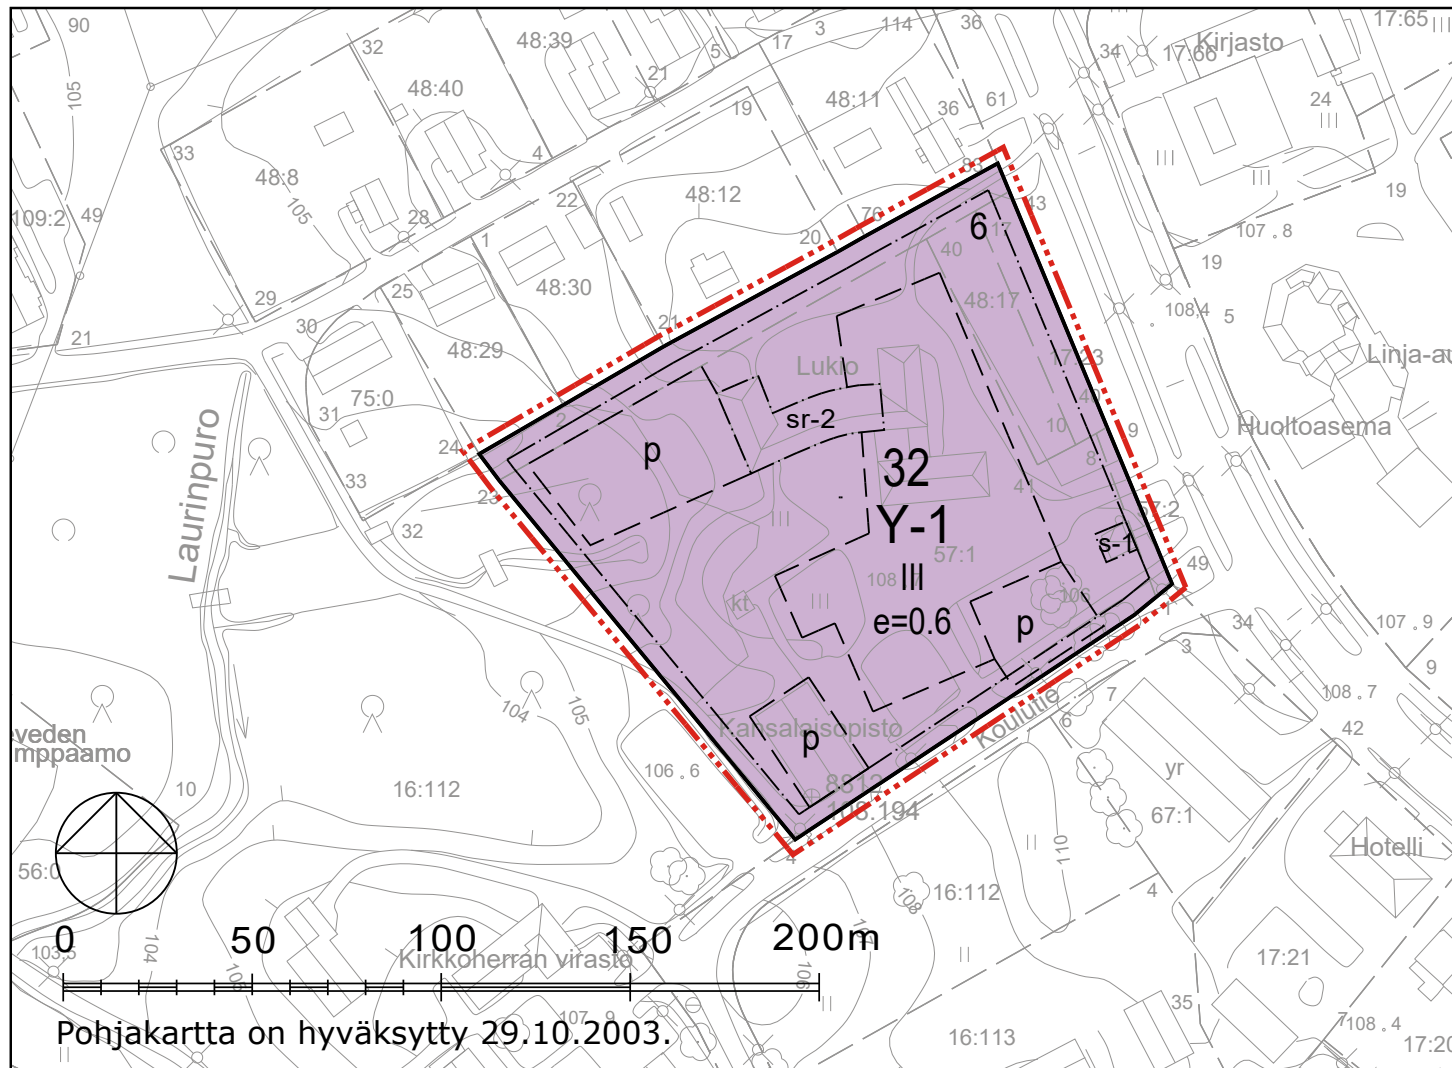

#### ASEMAKAAVAMERKINNÄT JA -MÄÄRÄYKSET:

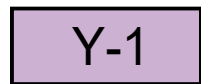


Yleisten rakennusten korttelialue.  
Uudisrakentaminen tulee malliltaan ja tyyliältään sopeutua kyläkuvaan ja olemassa olevaa rakennuskantaan.



3 m kaava-alueen rajan ulkopuolella oleva viiva.



Korttelin, korttelinosan ja alueen raja.

 

Osa-alueen raja.



Ohjeellinen alueen tai osa-alueen raja.

32

Korttelin numero.

6


Ohjeellisen tontin/rakennuspaikan numero.

III

Roomalainen numero osoittaa rakennusten, rakennuksen tai sen osan suurimman sallitun kerrosluvun.

e=0.6

Tehokkuusluku eli kerrosalan suhde tontin/rakennuspaikan pinta-alaan.

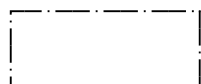

Rakennusala.




Ohjeellinen rakennusala.


# PIELAVEDEN KUNTA KORTTELIN 32 ASEMAKAAVAN MUUTOS

Asemakaavan muutos koskee korttelia 32 (osa).


Asemakaavan muutoksella muodostuu kortteli 32 (osa).

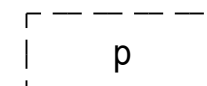

Ohjeellinen pysäköimispaikka.

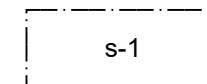

Alueen osa, jolle saa sijoittaa muistomerkin.

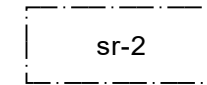

Suojeltava rakennus.  
Historiallisesti arvokas rakennus jota ei saa purkaa ja jonka ominaispiirteet tulee korjaus- ja muutostöissä säilyttää. Rakennuksessa tehtävistä muutoksista on varattava museoviranomaisille lausunto mahdollisuus.

Kuopiossa 21. toukokuuta 2024

Timo Leskinen

Di

Lilian Savolainen

Arkkitehti, suunnittelija

Kunnanvaltuusto on kokouksessaan 17.6.2024 35 §:n kohdalla hyväksynyt tämän asemakaavan.

Pielavedellä \_\_.\_\_.2024.

|   |                                                  |                                                                                       |
|---|--------------------------------------------------|---------------------------------------------------------------------------------------|
| PIELAVEDEN KUNTA<br>Korttelin 32 asemakaavan muutos                                                    | Nähtävillä                                       | 24.1. - 25.2.2024 (luonnos)<br>28.3. - 12.5.2024 (ehdotus)                            |
|   | Valtuusto                                        | 17.6.2024 § 35<br>Voimaantulo 19.3.2025                                               |
| FCG Finnish Consulting Group Oy<br>Mikrokatu 1, PL 1199,<br>70211 Kuopio<br>Puh. 0104090<br>www.fcg.fi | Suunnitteluala, työnumero ja piirustuksen numero | 1:2000                                                                                |
|   | YKS                                              | P50405 901                                                                            |
| Päiväys 21.5.2024<br>Pääsuunn. Timo Leskinen<br>Hyv.                                                   | Tiedosto                                         | \\fcg.fi\common\Projects\Kuo\P504\P50405_Lukion_AKn_muutos\C-suunnittelu\C2_tyo\Kuvat |
|   | TIEDOSTO                                         | Pielavesi_kort32_AKM_tm35_hyv.dwg                                                     |
|   | Suunn./Piirt.                                    | Lilian Savolainen/Lilian Savolainen                                                   |
|   | Tarkastaja                                       |                                                                                       |
|   | Yhteyshenkilö                                    | Timo Leskinen                                                                         |
|   |                                                  |                                                                                       |