


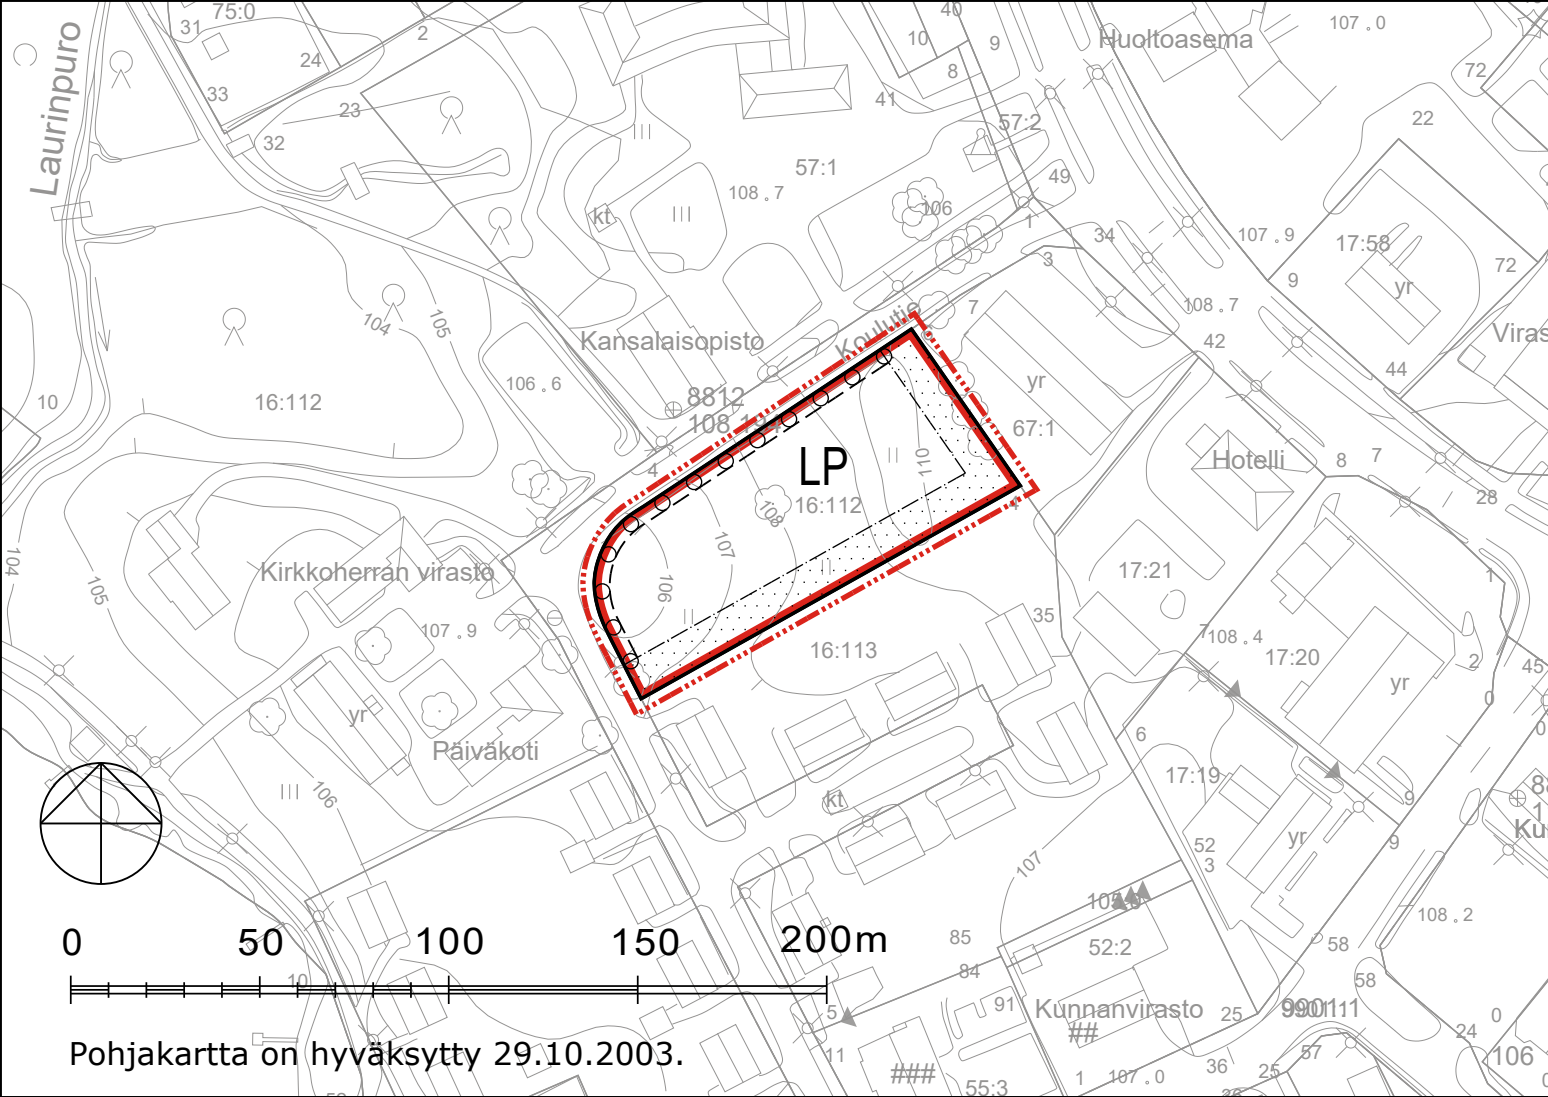

PIELAVEDEN KUNTA

KORTTELIN 36 ASEMAKAAVAN MUUTOS

Asemakaavan muutos koskee korttelia 36 (osa).

Asemakaavan muutoksella muodostuu yleinen pysäköintialue.

ASEMAKAAVAMERKINNÄT JA -MÄÄRÄYKSET:



Yleinen pysäköintialue.




Ohjeellinen alueen tai osa-alueen raja.



Korttelialue tai korttelialueen osa



Istutettava alueen osa.

 

Säilytettävä/istutettava puurivi.



3 m kaava-alueen rajan ulkopuolella oleva viiva.

Kunnanvaltuusto on kokouksessaan _____.202_ __ §:n kohdalla hyväksynyt tämän asemakaavan.

Pielavedellä _____.202_.

PIELAVEDEN KUNTA Korttelin 36 asemakaavan muutos	Nähtävillä (luonnos) (ehdotus) Valtuusto
 FCG Rakennettu Ympäristö Oy Microkatu 1, PL 1199 70211 Kuopio Puh. 0104090 www.fcg.fi	Suunnitteluala, työnumero ja mittakaava YKS P57620 1:2000
Päiväys 2.7.2026 Pääsuunn./Hyv. Heli Jokela, YTM, YKS-790	Suunn./Piirt. Lilian Savolainen Yhteyshenkilö Heli Jokela