


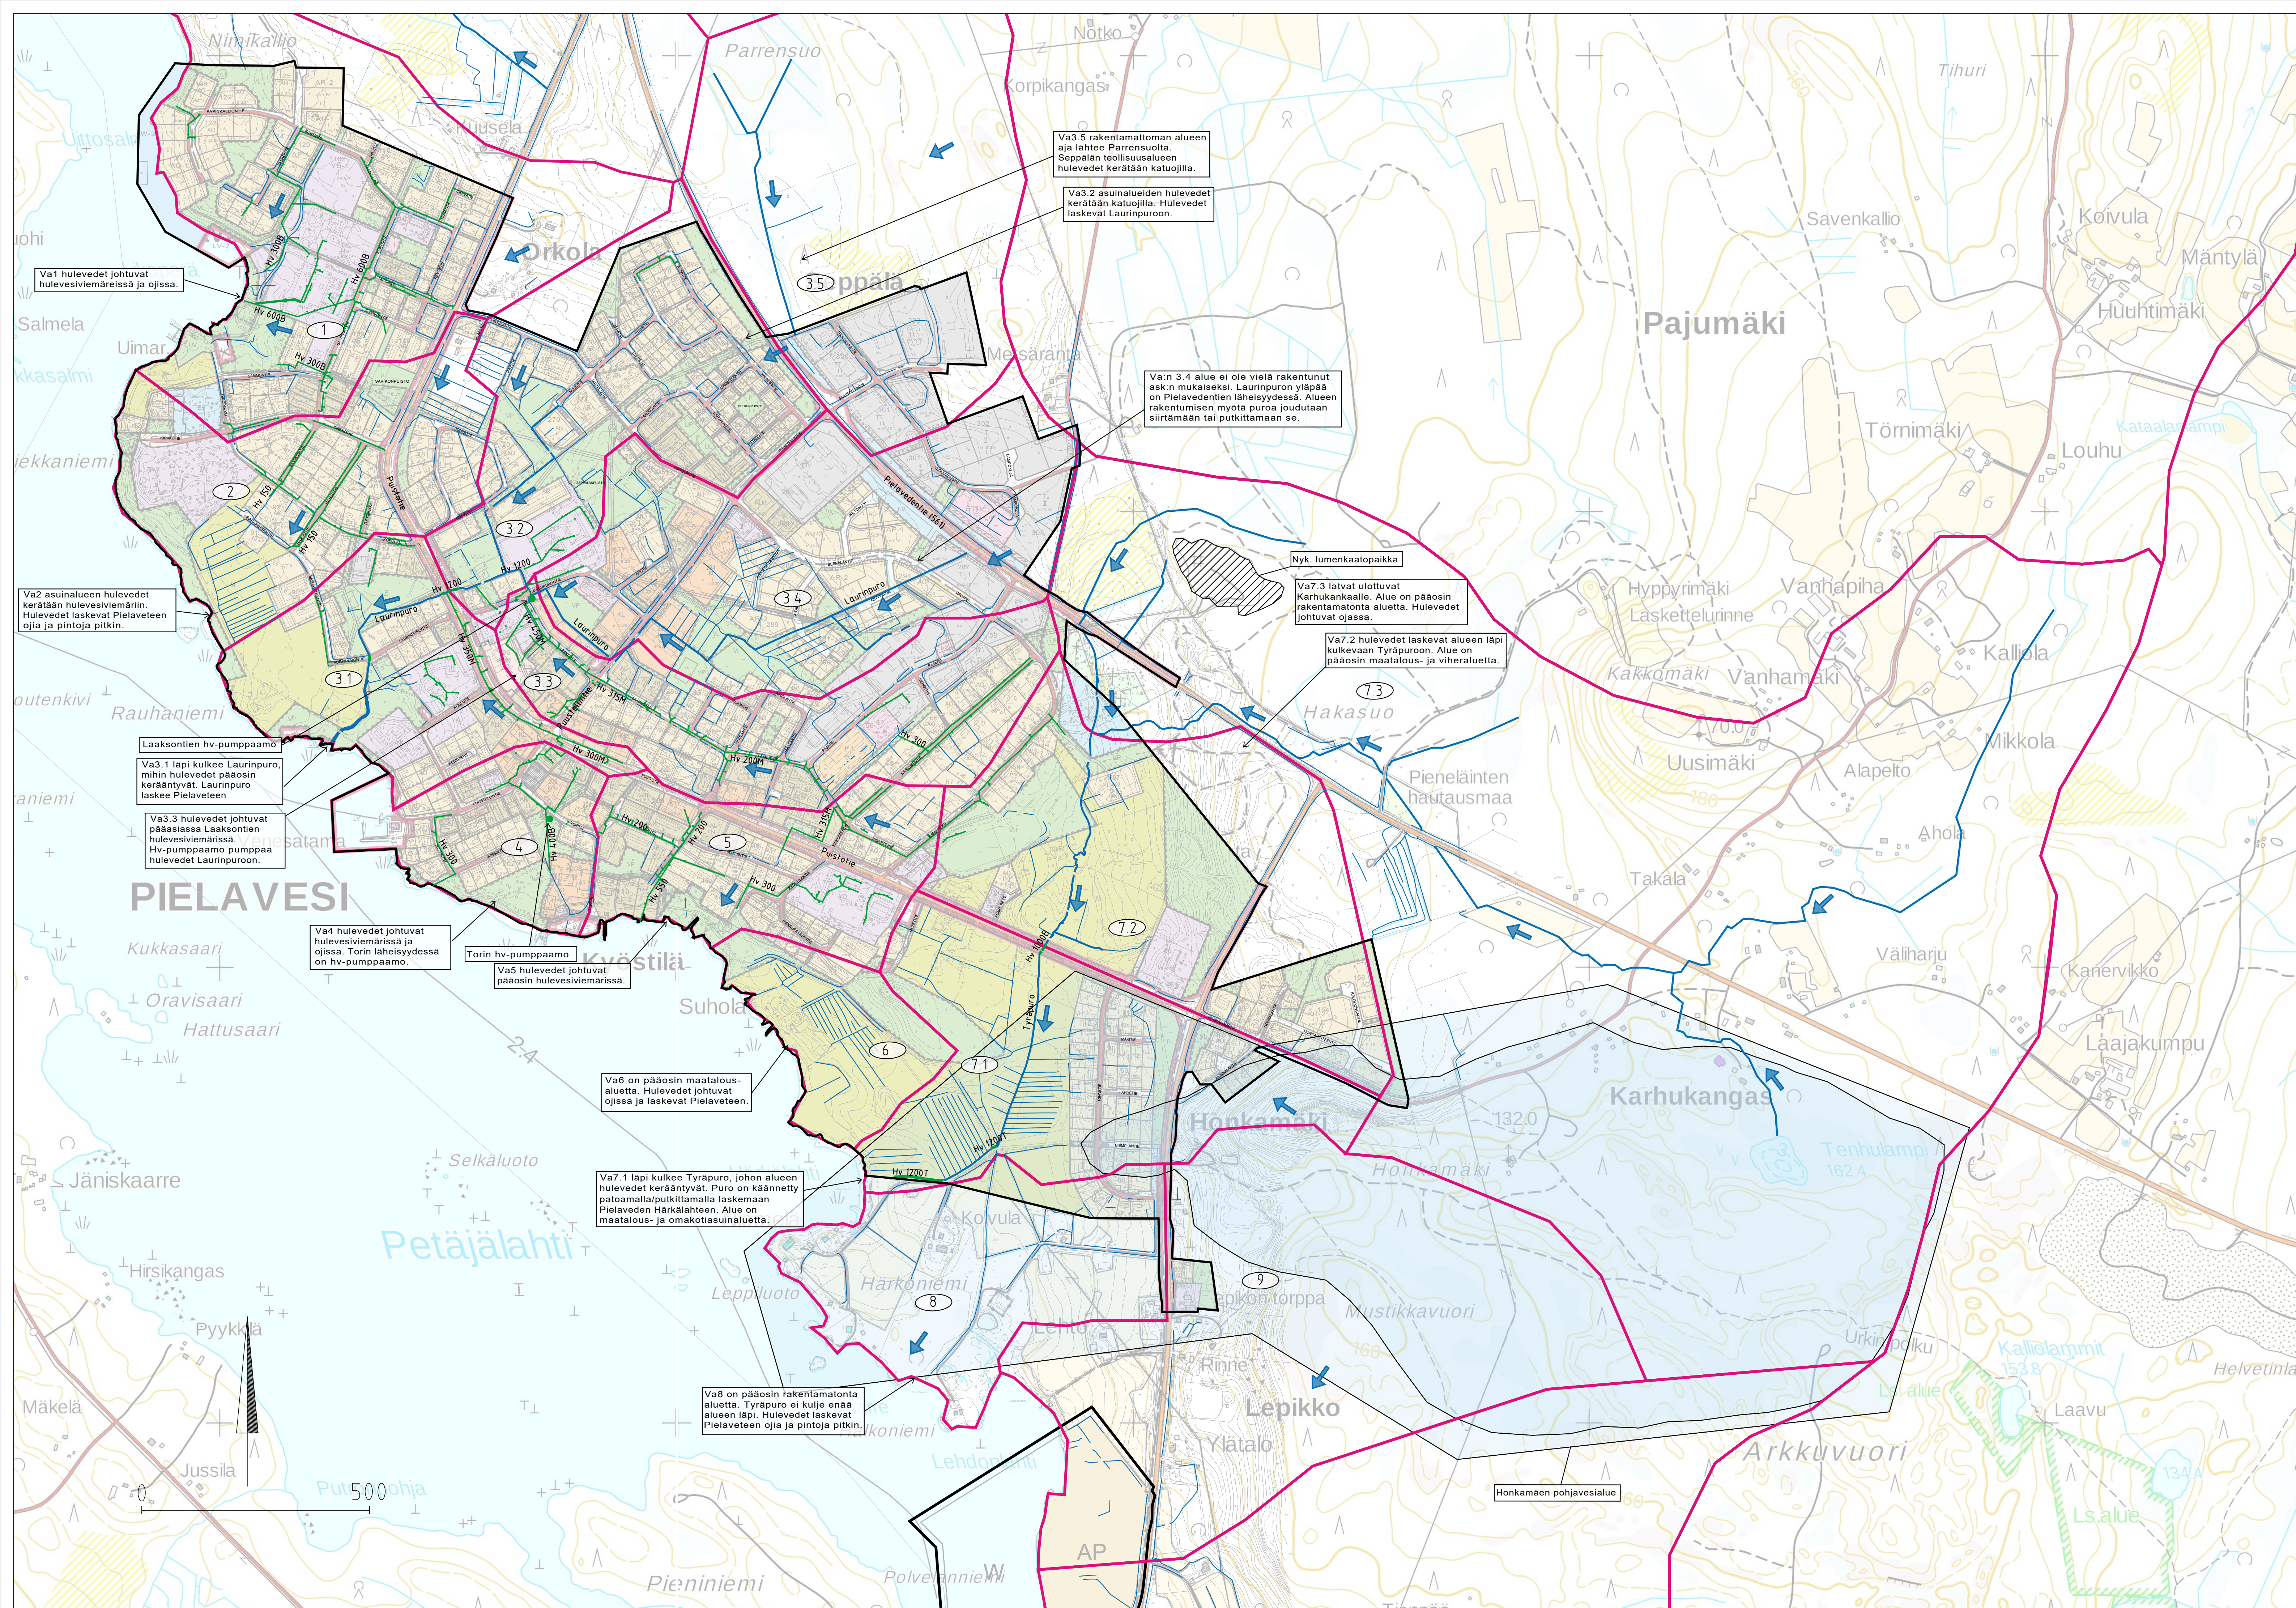

- Osavaltuma-alue
- Kaava-alue
- Nyk. oja tai painanne
- Nyk. hulevesiviemäri
- Nyk. hulevesipumppaamo
- Virtaussuunta
- Pohjavesialue

Rakennuskohde PIELAVEDEN KUNTA	Piirustuksen sisältö SUUNNITELMAKARTTA	Mittakaavat 1:6000
 FCG Suunnittelu ja tekniikka Oy Hallituskatu 17-17 D, 7. krs 90100 Oulu Puh. 0104090 www.fcg.fi	Suunnitteluala, työnumero ja piirustuksen numero VHT P32297 201	Muutos
	Tiedosto	
Päiväys 24.11.2017	Suunn./Piirt. P. MÄÄTTÄ	A
Pääsuunn. P. MÄÄTTÄ	Tarkastaja E. BOSSMANN	S
Hyv. J. HYYPIÄ	Yhteyshenkilö P. MÄÄTTÄ	