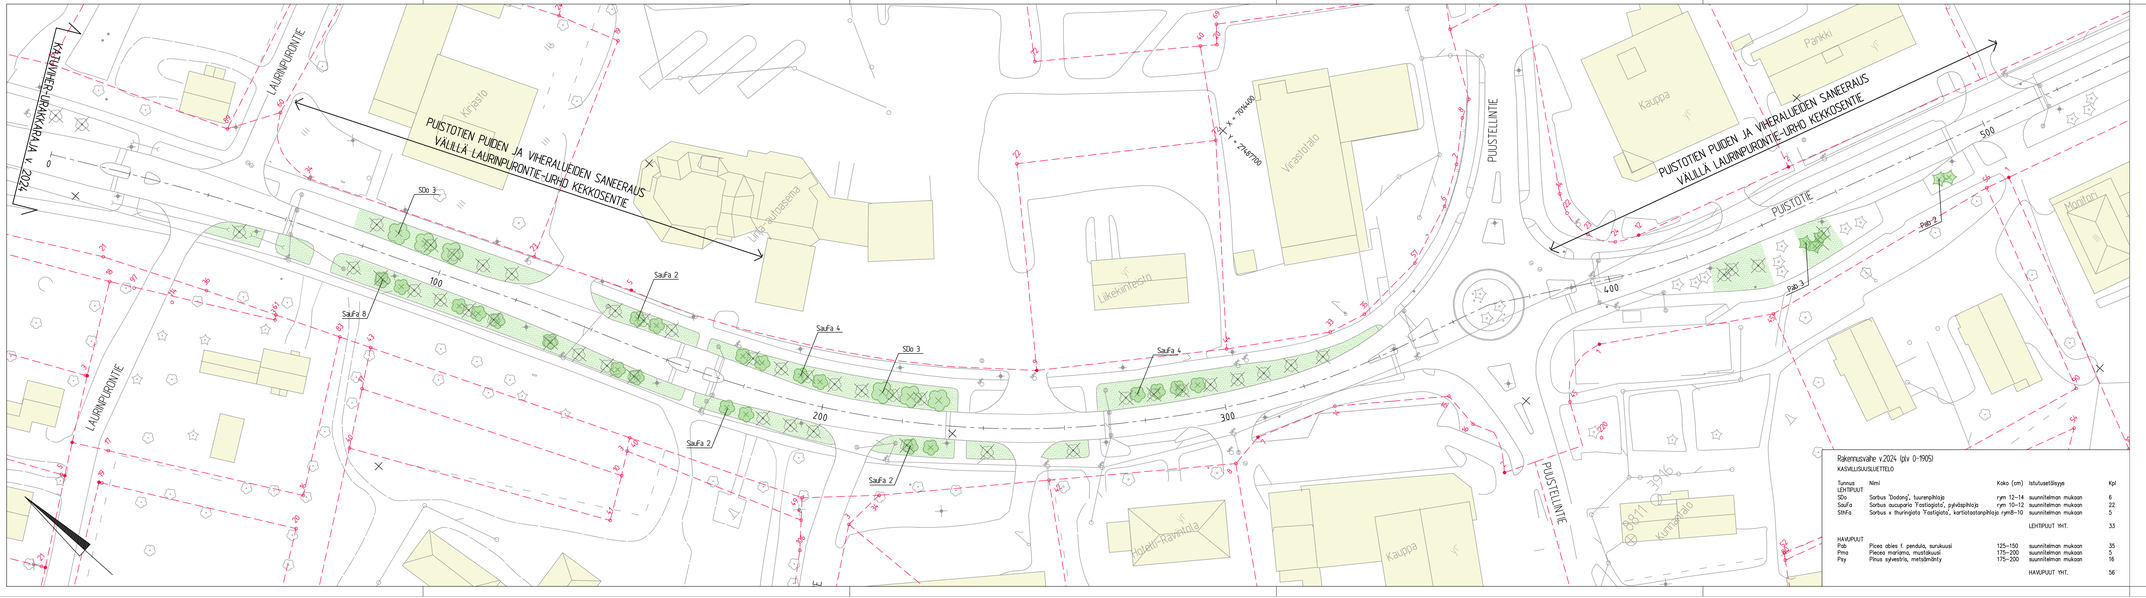
PUISTOTIEN PUIDEN JA VIHERALUEIDEN SANEERAUS
VÄLILLÄ LAURINPUURONTIE-URHO KEKKOSENTIE
PUISTOTIEN PUIDEN JA VIHERALUEIDEN SANEERAUS
VÄLILLÄ LAURINPUURONTIE-URHO KEKKOSENTIE
KANTAMESEKRANKAAN V. 2024
LAURINPUURONTIE
LAURINPUURONTIE
PUISTELIINTIE
PUISTELIINTIE
PUISTOTIE
Kirjasto
Linja-autoasema
Virastotalo
Liikekiinteistö
Kauppa
Pankki
Kauppa
Kauppa
Hotelli Ravintola
Monitori
SDo 3
SDo 3
SaiFa 8
SaiFa 2
SaiFa 4
SaiFa 4
SaiFa 2
SaiFa 2
Ppe 3
Ppe 3
100
200
300
400
500
6811 7046
6811 7046
6811 7046