


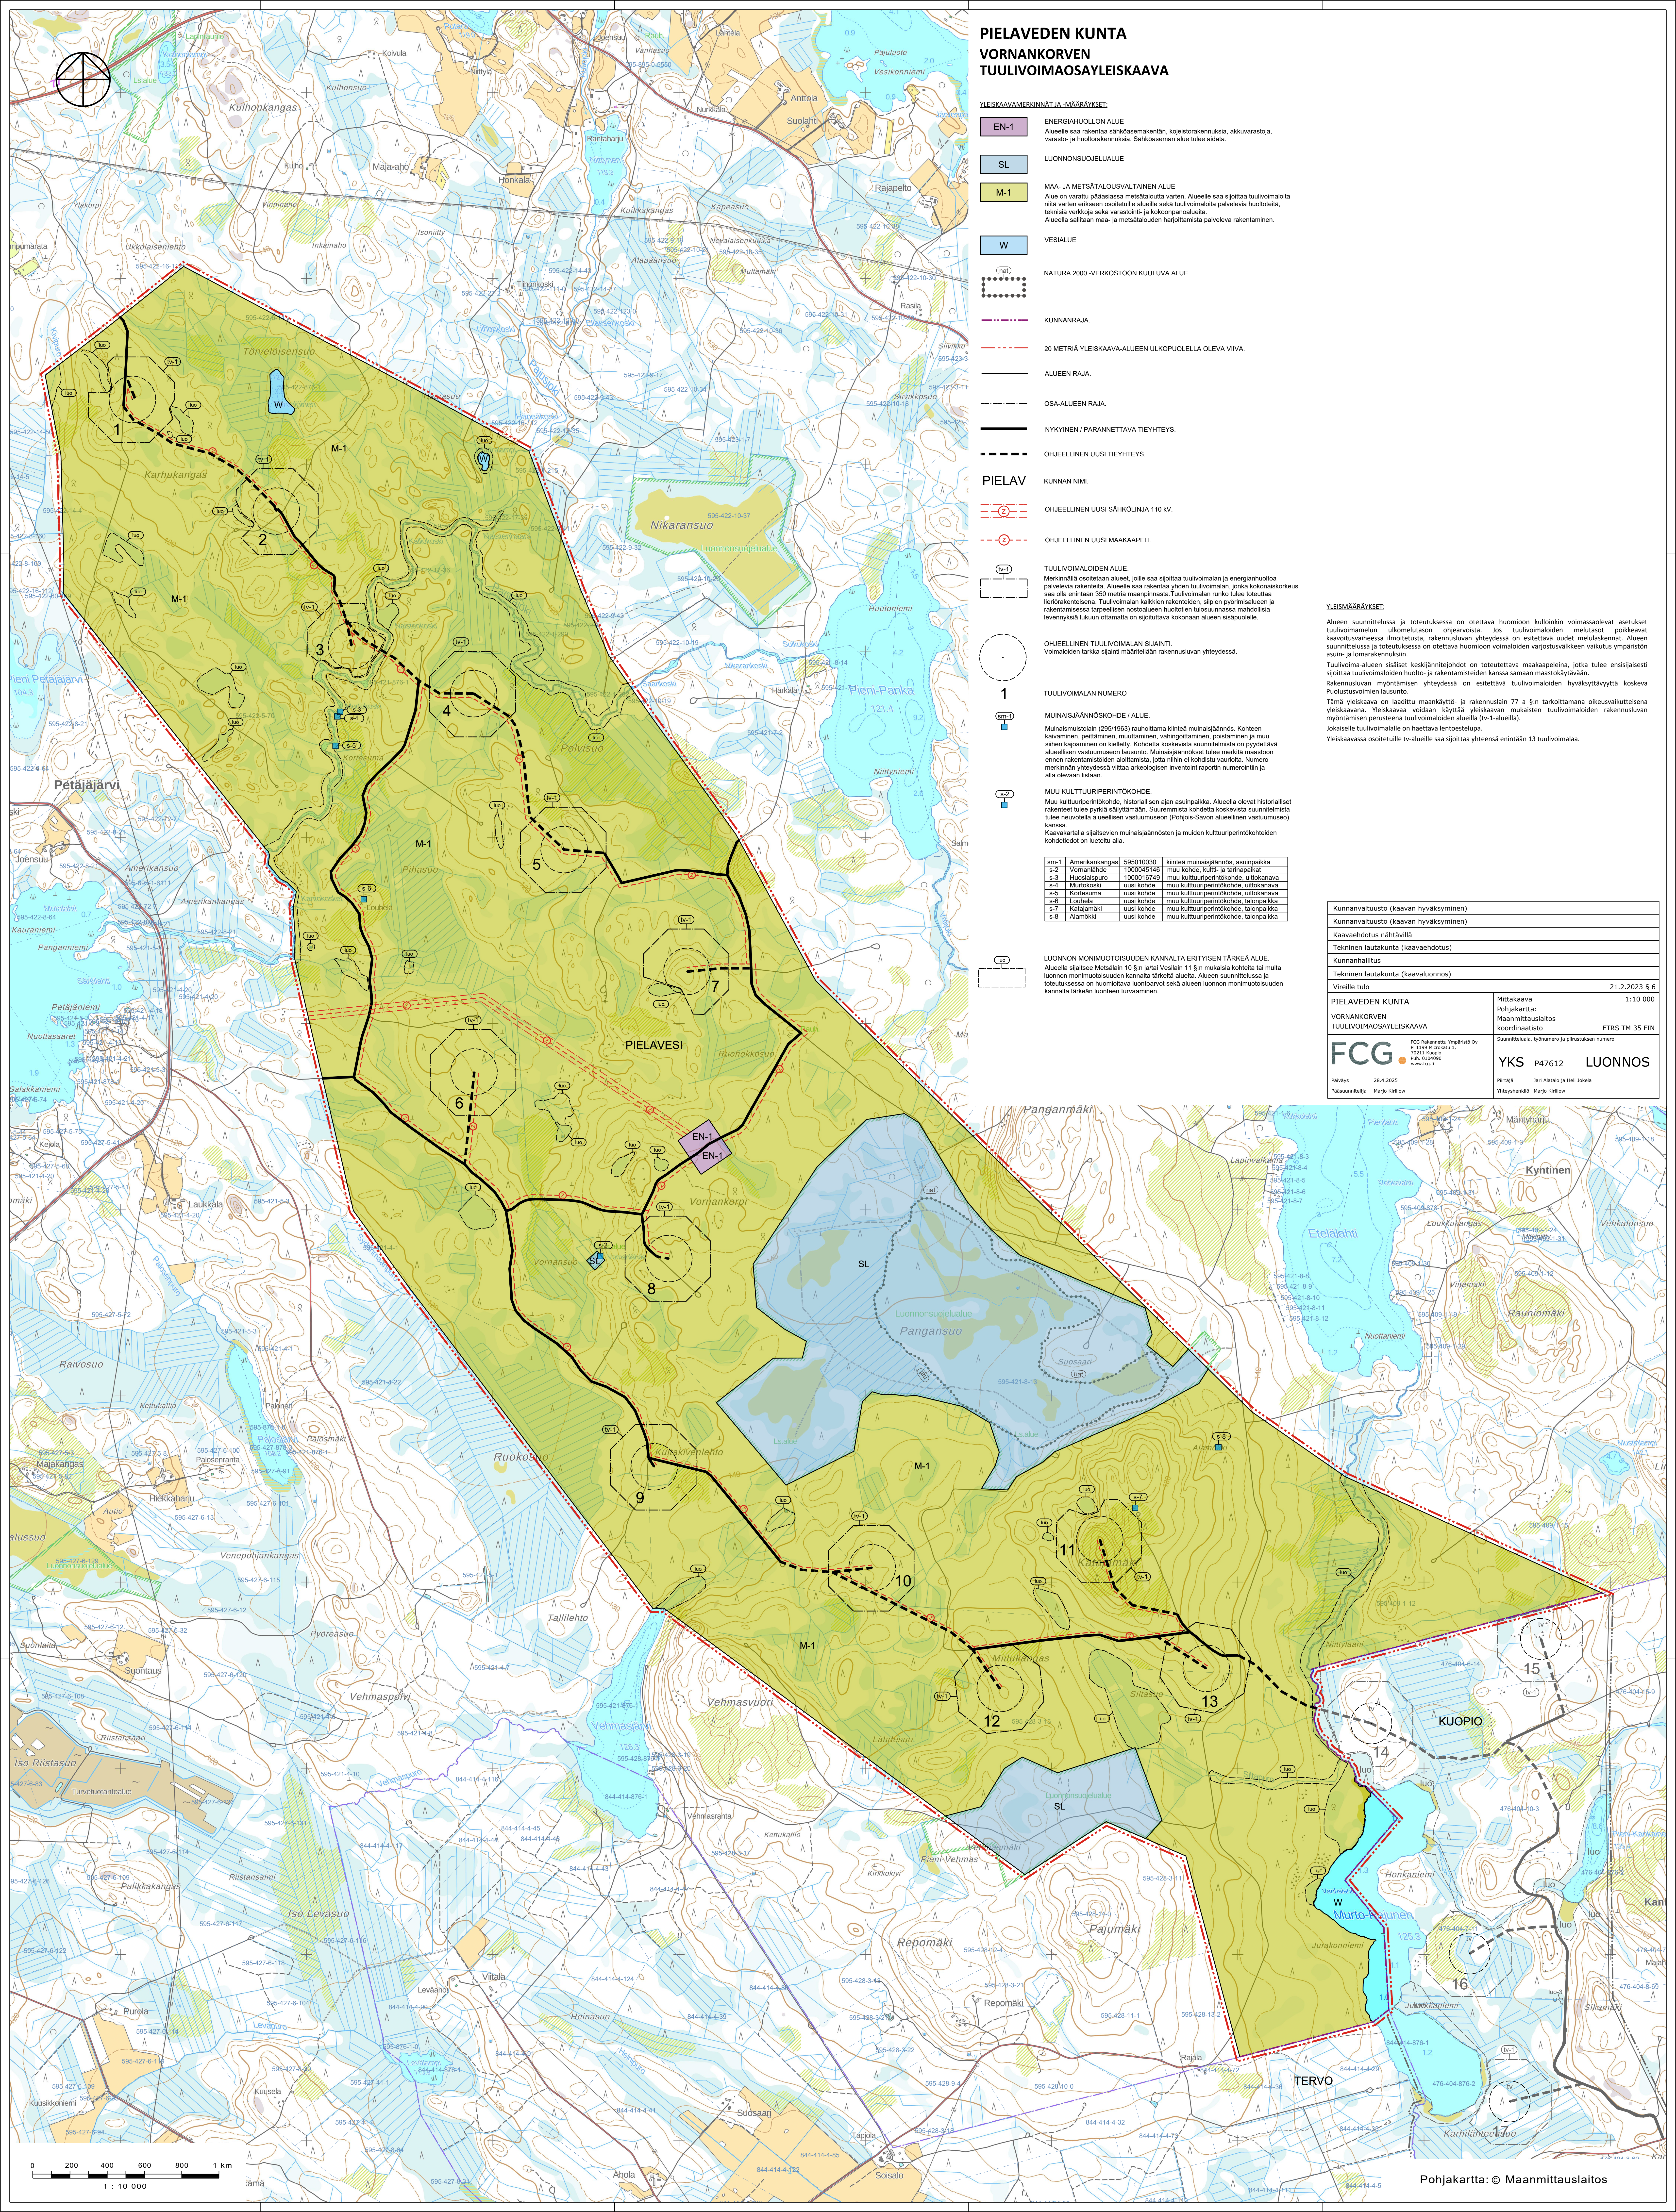

PIELAVEDEN KUNTA
VORNANKORVEN
TUULIVOIMAOASAYLEISKAAVA

- YLEISKAAVAMERKINNÄT JA MÄÄRÄYKSET:
- ENERGIAHUOLLON ALUE
Alueelle saa rakentaa sähköasemakentän, kojelistorakennuksia, akkuvaraostoja, varasto- ja huoltorakennuksia. Sähköaseman alue tulee aidata.
 - LUONNONSUOJELUALUE
MAA- JA METSÄTALOUSVALTAINEN ALUE
Alue on varattu pääasiassa metsätaloutta varten. Alueelle saa sijoittaa tuulivoimaloita niitä varten erikseen osoitetuille alueille sekä tuulivoimaloita palvelevia huoltoteitä, tiehänviä verkkoja sekä varasto- ja kokoonpanoalueita. Alueella sallitaan maa- ja metsätalouden harjoittamista palvelevia rakentaminen.
 - VESIALUE
NATURA 2000 -VERKOSTOON KUULUVA ALUE.
 - KUNNANRAJA.
 - 20 METRIÄ YLEISKAAVA-ALUEEN ULKOPUOLELLA OLEVA VIIVA.
 - ALUEEN RAJA.
 - OSA-ALUEEN RAJA.
 - NYKYINEN / PARANNETTAVA TIEHYTEYS.
 - OHJEELLINEN UUSI TIEHYTEYS.
 - PIELAV
 - OHJEELLINEN UUSI SÄHKÖLINJA 110 KV.
 - OHJEELLINEN UUSI MAAKAAPELI.

- TUULIVOIMALOIDEN ALUE.
- Merkinnällä osoitetaan alueet, jolle saa sijoittaa tuulivoimalan ja energianhuoltoja palvelevia rakenteita. Alueelle saa rakentaa yhden tuulivoimalan, jonka kokonaiskorkeus saa olla enintään 300 metriä maanpinnasta. Tuulivoimalan runko tulee toteuttaa lierorakenteisena. Tuulivoimalan kaikkien rakenteiden, siipien pyörimisalueen ja rakenteissaan epäselvillä osastoalueen huoltotien luoosessa mahdollisia lierorakenteiden luoosissa otettavia on sijoitettava kokonaan alueen sisäpuolelle.
- OHJEELLINEN TUULIVOIMALAN SIAINTI.
- Voimaloiden tarkka sijainti määritellään rakennusluvan yhteydessä.
- 1
- TUULIVOIMALAN NUMERO
- MUINAISJÄÄNNÖSKOHDE / ALUE.
- Muinaismuistola (295/1963) rauhoittama kintä muinaisjäännös. Kohteen kaivaminen, peittäminen, muuttaminen, vahingoittaminen, poistaminen ja muu siihen kajaaminen on kielletty. Kohdetta koskevista suunnitelmista on pyydyttävä alueellisen vastuunsaamisen lausunto. Muinaisjäännökset tulee merkitä maastoon ennen rakentamistoimen aloittamista, jotta niihin ei kohdistu vaurioita. Numero merkitään yhteydessä viitas arkeologian inventointiraportin numerointiin ja alla olevaan listaan.
- | sm-1 | Amerikankangas | 595010030 | kintä muinaisjäännös, asuinpaikka |
|------|----------------|------------|--|
| s-2 | Vornanmäe | 1000065148 | muu kohde, kultti- ja talouspaikka |
| s-3 | Huonaspuro | 1000016749 | muu kulttuuriperintökohde, uittokanava |
| s-4 | Murtokoski | uus kohde | muu kulttuuriperintökohde, uittokanava |
| s-5 | Kontsausa | uus kohde | muu kulttuuriperintökohde, uittokanava |
| s-6 | Lauhela | uus kohde | muu kulttuuriperintökohde, talonpaikka |
| s-7 | Kuajamäki | uus kohde | muu kulttuuriperintökohde, talonpaikka |
| s-8 | Alamäki | uus kohde | muu kulttuuriperintökohde, talonpaikka |
- LUONNON MONIMUOTOISUUDEN KANNALTA ERITYISEN TÄRKEÄ ALUE.
- Alueella sijaitsee Metsälän 10 §:n ja Pielaveden 11 §:n mukaisia kohteita tai muita luonnon monimuotoisuuden kannalta tärkeitä alueita. Alueen suunnittelussa ja toteutuksessa on huomioitava luonnonvoimat sekä alueen luonnon monimuotoisuuden kannalta tärkeitä luonnon turvaaminen.

YLEISMAÄRÄYKSET:

Alueen suunnittelussa ja toteutuksessa on otettava huomioon kulkoliikenne voimassaolevat asetukset tuulivoimalan ulkomuotojen ohjeistusta, rakennusluvan yhteydessä on esitettävä uudet melulaskennat. Alueen suunnittelussa ja toteutuksessa on otettava huomioon voimaloiden varjostusalueen vaikutus ympäristön asuin- ja lomarakennuksiin.

Tuulivoima-alueen sisäiset keskiarvoalueet on toteutettava maakaapeleina, jotka tulee ensisijaisesti sijoittaa tuulivoimaloiden huolto- ja rakennusalueiden kanssa samaan maastokäytävään.

Rakennusluvan myöntämisen yhteydessä on esitettävä tuulivoimaloiden hyöskäytävyyttä koskeva Puolustusvoimien lausunto.

Tämä yleiskaava on laadittu maankäyttö- ja rakennuslain 77 a §:n tarkoittamana oikeusvaikutteisena yleiskaavana. Yleiskaavaa voidaan käyttää yleiskaavan mukaisten tuulivoimaloiden rakennusluvan myöntämisen perusteena tuulivoimaloiden alueille (tv-1-alueilla).

Jokaiselle tuulivoimalalle on haettava lomentustulpa.

Yleiskaavassa osoitetuille tv-alueille saa sijoittaa yhteensä enintään 13 tuulivoimalaa.

Kunnanvaltuusto (kaavan hyväksyminen)	
Kunnanvaltuusto (kaavan hyväksyminen)	
Kaavaehdotus nähtävillä	
Tekninen lautakunta (kaavaehdotus)	
Kunnanhallitus	
Tekninen lautakunta (kaavaluonnos)	
Vireille tulo	21.2.2023 § 6
PIELAVEDEN KUNTA	
VORNANKORVEN	
TUULIVOIMAOASAYLEISKAAVA	
Mittakaava	
Pohjakartta:	
Maanmittauslaitos	
koordinaattisto	
ETRS TM 35 FIN	
FCG	
FCG Rakennettu Ympäristö Oy	
P. 1199 Hietalahti 11	
70211 Kouvola	
Puh. 010490	
www.fcgroup.fi	
Päiväys	
28.4.2025	
Pääsuunnittelija	
Morgo Kirttö	
Suunnittelija, työnumero ja pinnatusten numero	
YKS P47612 LUONNOS	
Pääsuunnittelija	
Jari Aaltonen ja Heli Aaltonen	
Yhteystiedot	
Morgo Kirttö	