




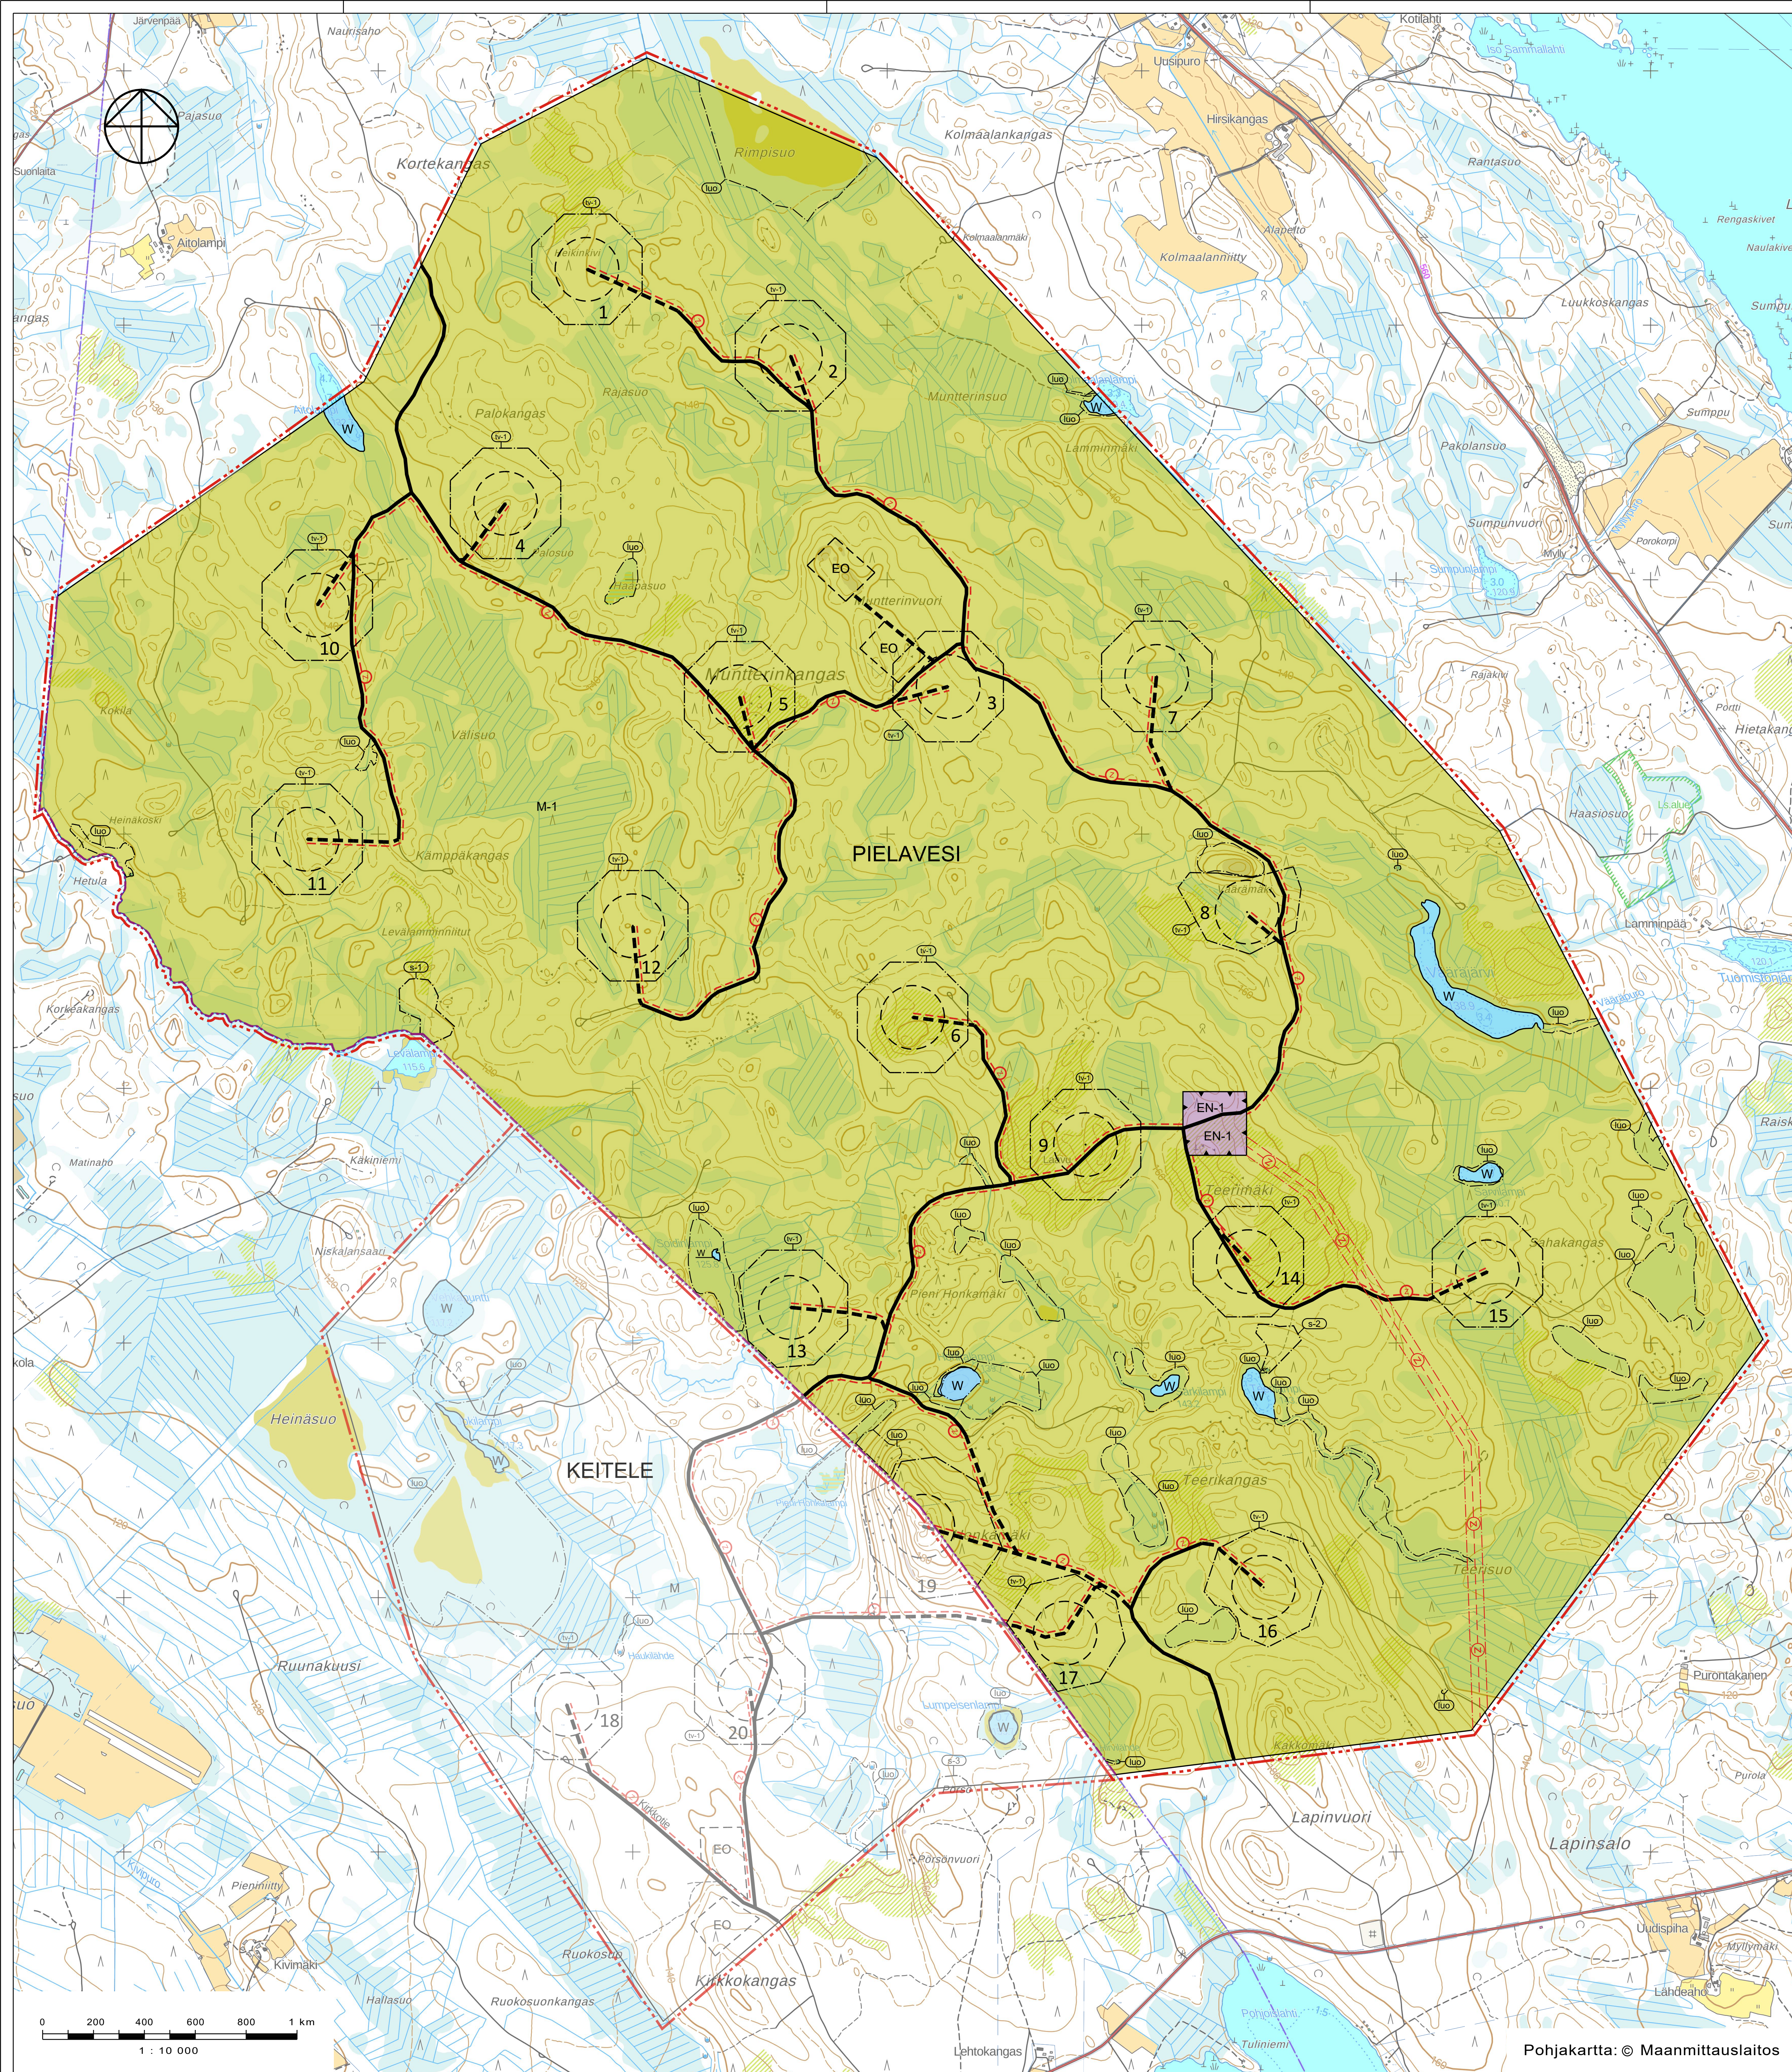


YLEISKAAVAMERKINNÄT JA -MÄÄRÄYKSET:

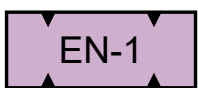


ENERGIAHUOLLON ALUE.
Alueelle saa rakentaa sähköasemakentän, kojeistorakennuksia, akkuvaraa-
varasto- ja huoltorakennuksia. Sähköaseman alue tulee aidata.

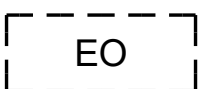

OHJEELLINEN MAA-AINEISTEN OTTOALUE.
Alueella tutkitaan mahdollisuuksia ottaa tuulivoimahankkeen toteuttamisen
edellyttämiä maa-aineksia.

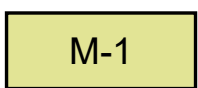

MAA- JA METSÄTALOUSVALTAINEN ALUE.
Alue on varattu pääasiassa metsätaloutta varten. Alueelle saa sijoittaa tuulivoimaloita
nille erikseen osoitetuille alueille ja niitä varten huoltoiteitä, teknisiä verkkoja sekä
varasto- ja kokoonpanealueita.
Alueella sallitaan maa- ja metsätalouden harjoittamista palveleva rakentaminen.

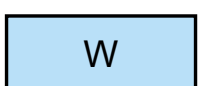

VESIALUE.



KUNNANRAJA.




20 M YLEISKAAVA-ALUEEN ULKOPUOLELLA OLEVA VIIVA.



ALUEEN RAJA.




OSA-ALUEEN RAJA.

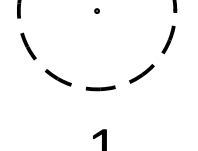

OHJEELLINEN TUULIVOIMALAN SIAINTI.
Voimaloiden tarkka sijainti määritellään rakennusluvan yhteydessä.




TUULIVOIMALAN NUMERO.

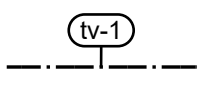

TUULIVOIMALOIDEN ALUE.
Merkinnällä osoitetaan alueet, jolle saa sijoittaa tuulivoimalan ja energianhuoltoa
palvelevia rakenteita. Alueelle saa rakentaa yhden tuulivoimalan, jonka kokonaiskorkeus
saa olla enintään 350 metriä maanpinnasta. Tuulivoimalan runko tulee toteuttaa
lierärakenteisena. Tuulivoimalan kaikkien rakenteiden, siipien pyörimisalueen ja
rakentamisessa tarpeellisen nostoalueen huoltotien ulosomassa mahdollisia
levennyksiä lukuun ottamatta on sijoitettava kokonaan alueen sisäpuolelle.



OHJEELLINEN UUSI MAAKAAPPELI.

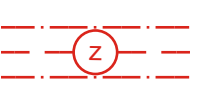


OHJEELLINEN UUSI SÄHKÖLINJA 110 KV.



NYKYINEN / PARANNETTAVA TIEYHTEYS.




OHJEELLINEN UUSI TIEYHTEYS.

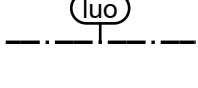

LUONNON MONIMUOTOISUUDEN KANNALTA ERITYISEN TÄRKEÄ ALUE.
Alueella sijaitsee Metsälain 10 §:n ja/tai Vesilain 11 §:n mukaisia kohteita tai muita
luonnon monimuotoisuuden kannalta tärkeitä alueita. Alueen suunnittelussa ja
toteutuksessa on huomioitava luontoarvot sekä alueen luonnon monimuotoisuuden
kannalta tärkeän luonteen turvaaminen.



KUNNAN NIMI.

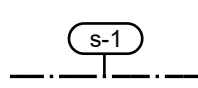

MUU KULTTUURIPERINTÖKOHDKE.
Muu kulttuuriperintökohte, historiallisen ajan asuinpaikka. Alueella olevat historialliset
rakenteet tulee pyrkiä säilyttämään. Suuremmista kohteista koskevista suunnitelmista
tulee neuvotella alueellisen vastuumuoston (Pohjois-Savon alueellinen vastuumuosto)
kanssa.
Kaavakartalla sijaitsevien muiden kulttuuriperintökohteiden kohdetiedot on luettelu alla.

s-1	Levälampi	1000048199	historiallisen ajan asuinpaikka
s-2	Teerilampi	1000045330	historiallisen ajan asuinpaikka

YLEISMÄÄRÄYKSET:

Alueen suunnittelussa ja toteutuksessa on otettava huomioon kulloinkin voimassaolevat asetukset
tuulivoimamelin ulkomelutason ohjeista. Jos tuulivoimaloiden melutasot poikkeavat
kaavoitusvaiheessa ilmoitetusta, rakennusluvan yhteydessä on esitettävä uudet melulaskennat.
Alueen suunnittelussa ja toteutuksessa on otettava huomioon voimaloiden varjostusvaikkeen vaikutus
ympäristön asuin- ja lomarakennuksiin.

Tuulivoima-alueen sisäiset keskiarvitehdoht on toteutettava maakaapeleina, jotka tulee ensisijaisesti
sijoittaa tuulivoimaloiden huolto- ja rakentamistien kanssa samaan maastokäytävään.

Rakennusluvan myöntämisen yhteydessä on esitettävä tuulivoimaloiden hyväksyttävyyttä koskeva
Puolustusvoimien lausunto.

Tuulivoimala numero 19 tulee rakentaa Keiteleen kunnan puolelle siten, että voimalatorni ja perustukset
sijaitsevat Keiteleen kunnan puolella.

Tämä yleiskaava on laadittu maankäyttö- ja rakennuslain 77 a §:n tarkoitamana oikeusvaikutteisena
yleiskaavana. Yleiskaavaa voidaan käyttää yleiskaavan mukaisen tuulivoimaloiden rakennusluvan
myöntämisen perustena tuulivoimaloiden alueille (tv-1-alueilla).

Jokaiselle tuulivoimalalle on haettava lentoestelupa.

Yleiskaavassa osoitetuille tv-1-alueille saa sijoittaa yhteensä enintään 17 tuulivoimalaa.

PIELAVEDEN KUNTA

MUNTERINKANKAAN
TUULIVOIMAOSAYLEISKAAVA

Lainvoima (Itä-Suomen hallinto-oikeuden päätös 1624/2026, 18.6.2026)		21.7.2026
Kunnanvaltuusto, kaavan hyväksyminen		6.10.2025 § 67
Kaavaehdotus nähtävillä		20.5 - 1.7.2024
Kaavaluonnos nähtävillä		5.10 - 19.11.2023
Tekninen lautakunta, vireilletulo		21.12.2021 § 103
Pielaveden kunta	Mittakaava	1:10 000
Munterinkankaan tuulivoimaosayleiskaava	Koordinaatisto	ETRS TM35
FCG		Suunnitteluala, työnnumero ja piirustuksen numero
FCG Rakennettu Ympäristö Oy Osmonitie 34, PL 950 00601 Helsinki Puh. 0104090 www.fcg.fi		YKS P44913
Päiväys	10.3.2025	Piirtäjä Heli Jokela / Jani Alatalo
Pääsuunnittelija	Julia Vinkka	Yhteyshenkilö Marjo Kiriloff